


Przedstawiony na szkicu lokal mieszkalny spełnia wymogi art. 2 ust. 2 ustawy z 24 czerwca 1994r. o własności lokali (tekst jednolity Dz.U. 80 z 2000 r. poz 903 z późniejszymi zmianami) i może służyć swojemu przeznaczeniu.
Przedstawiony na szkicu lokal jest samodzielnym lokalem mieszkalnym.
Wrocław 30.10.2018 r.

RZUT FRAGMENTU II PIĘTRA:

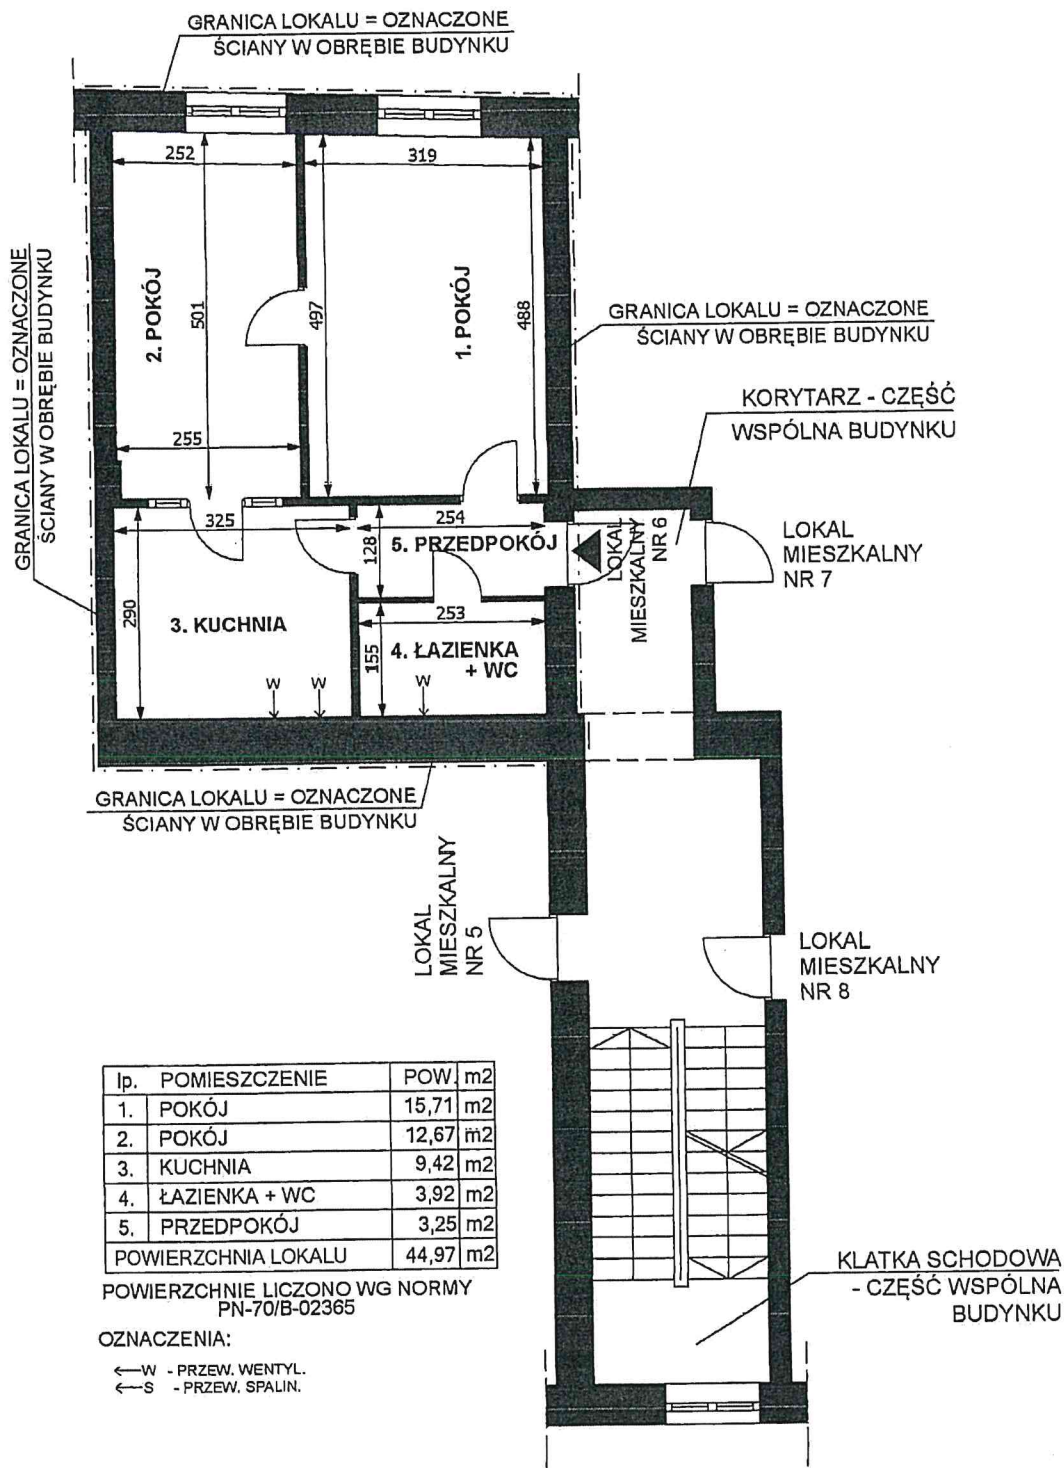

LOKAL MIESZKALNY NR 6
WROCLAW, UL. RYNEK 18

II piętro, III kondygnacja, h= 337 cm, skala 1:100

Wrocław 30.10.2018 r.