


Przedstawiony na szkicu lokal mieszkalny spełnia wymogi art. 2 ust. 2 ustawy z 24 czerwca 1994r. o własności lokali (tekst jednolity Dz.U. 80 z 2000 r. poz 903 z późniejszymi zmianami) i może służyć swojemu przeznaczeniu.  
 Przedstawiony na szkicu lokal jest samodzielnym lokalem mieszkalnym.  
 Wrocław 27.11.2018 r.

## RZUT FRAGMENTU I PIĘTRA:

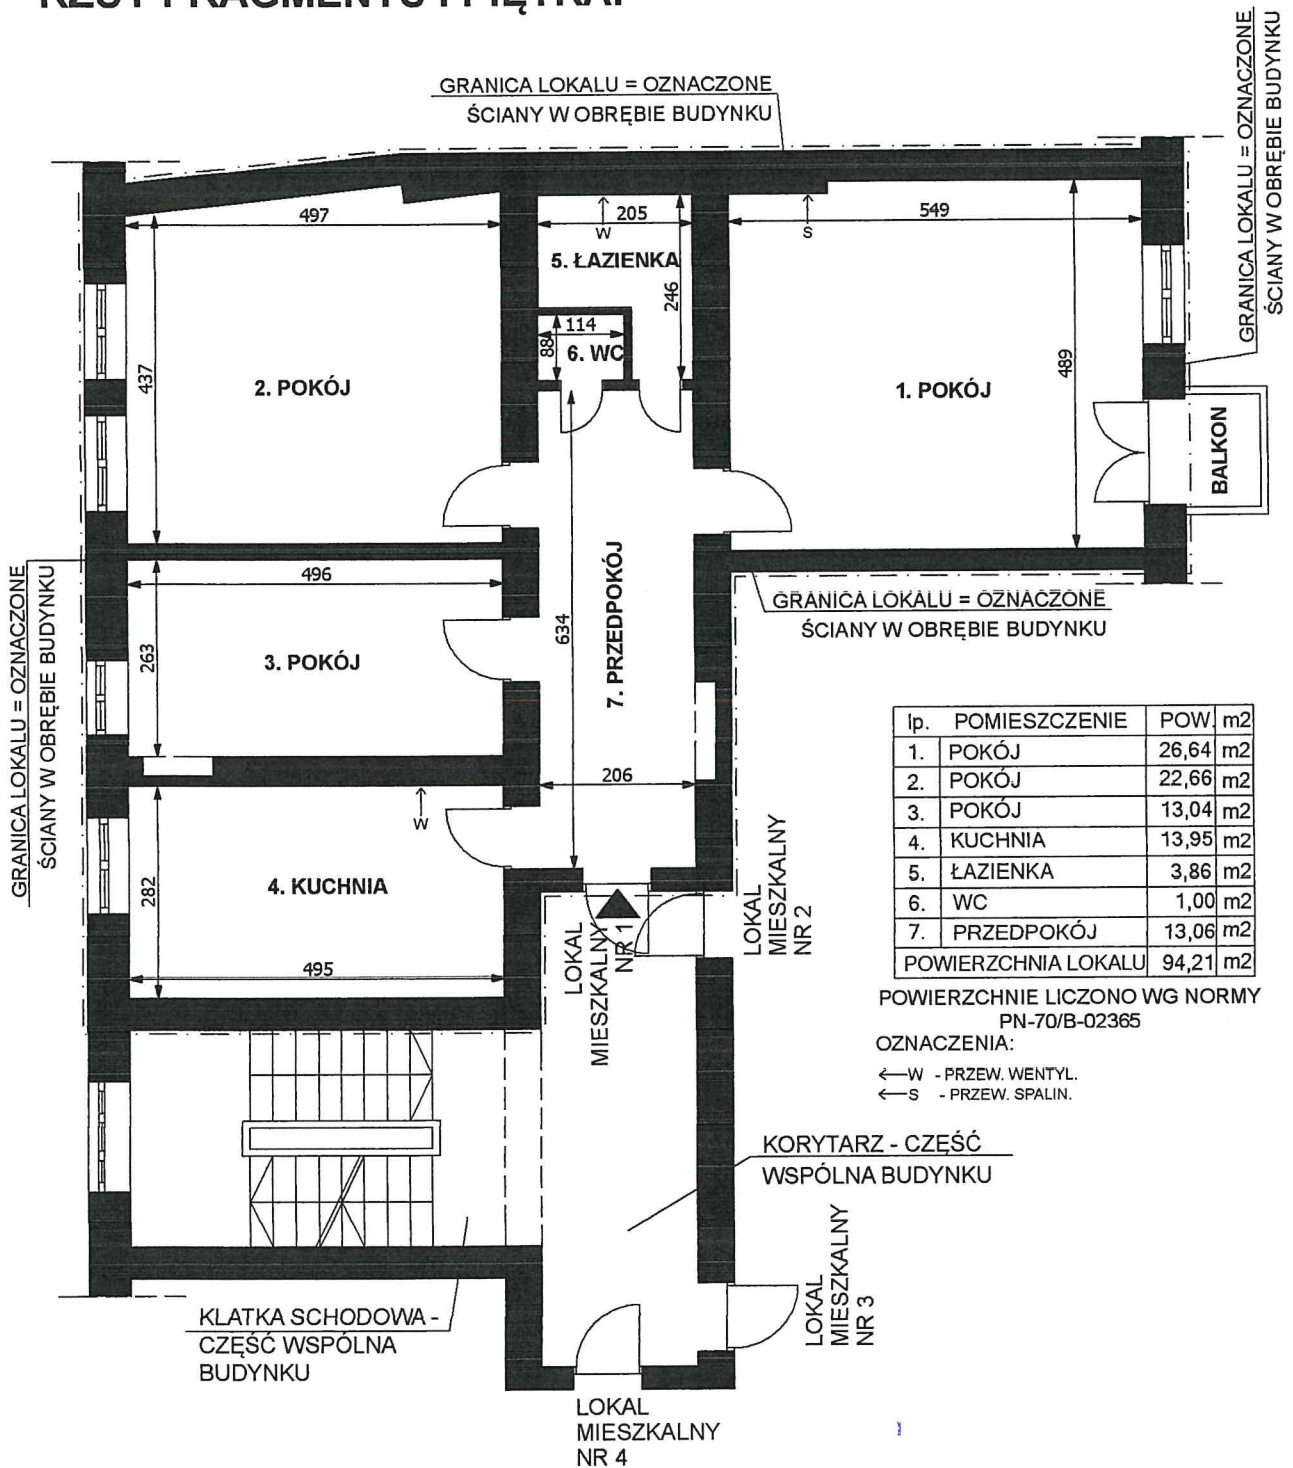

LOKAL MIESZKALNY NR 1  
 WROCŁAW, UL. JÓZEFA BEMA 3  
 I piętro, II kondygnacja, h= 337 cm, skala 1:100  
 Wrocław 27.11.2018 r.