


**ADRES: ul. Kotlarska 11, m 10.**

Kondygnacja 5: **PIĘTRO 4.**

Wysokość: **250 cm**

**RZUT 4 PIĘTRA - fragment.**  
Lokal mieszkalny nr 10.  
skala 1:100.

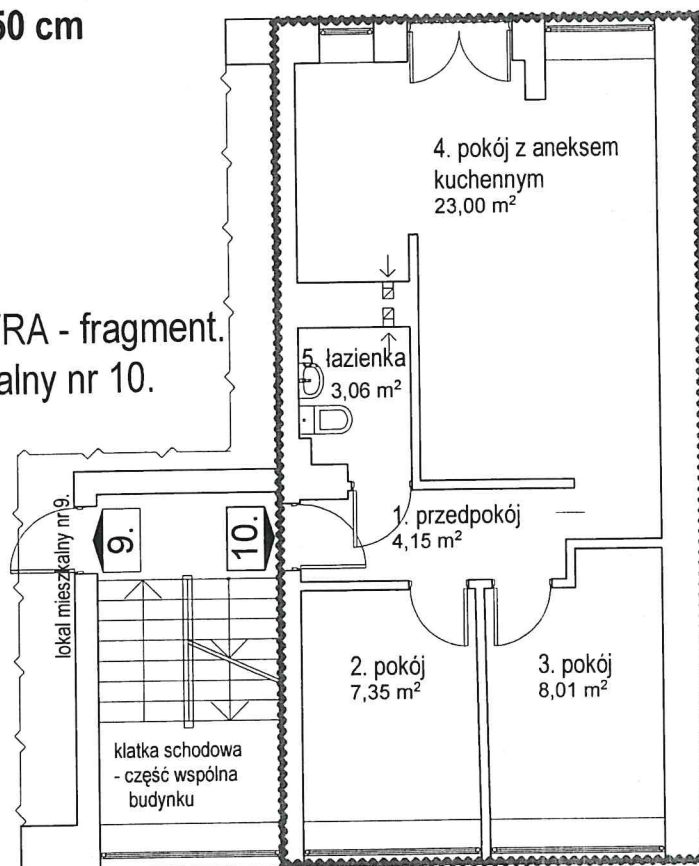

**LEGENDA:**

~~~~~ granica lokalu mieszkalnego

☐ ← przewód wentylacyjny

**łazienka**- pomieszczenie sanitarne z miską ustępową,  
umywalką oraz z wanną lub kabiną natryskową

**ZESTAWIENIE POWIERZCHNI:**

| LP           | RODZAJ POMIESZCZENIA      | POWIERZCHNIA [m2] |
|--------------|---------------------------|-------------------|
| 1.           | przedpokój                | 4,15              |
| 2.           | pokój                     | 7,35              |
| 3.           | pokój                     | 8,01              |
| 4.           | pokój z aneksem kuchennym | 23,00             |
| 5.           | łazienka                  | 3,06              |
| <b>RAZEM</b> |                           | <b>45,57</b>      |

Przedstawiony na rysunku lokal **spełnia** warunki samodzielności określone w art. 2, ust. 2 ustawy z dnia 24 czerwca 1994 roku o własności lokali (jednolity tekst Dz.U. z 2019 r., poz. 737) i może służyć swojemu przeznaczeniu.

data: 05.12.2019 r