


Przedstawiony na szkicu lokal mieszkalny spełnia warunki samodzielności określone w art. 2, ust. 2 ustawy z dnia 24 czerwca 1994 roku o własności lokali (D.U. z 2020 r. poz. 1910 z późn. zm.) i może służyć swemu przeznaczeniu.  
Wrocław 23.03.2021 r.

## RZUT FRAGMENTU I PIĘTRA:

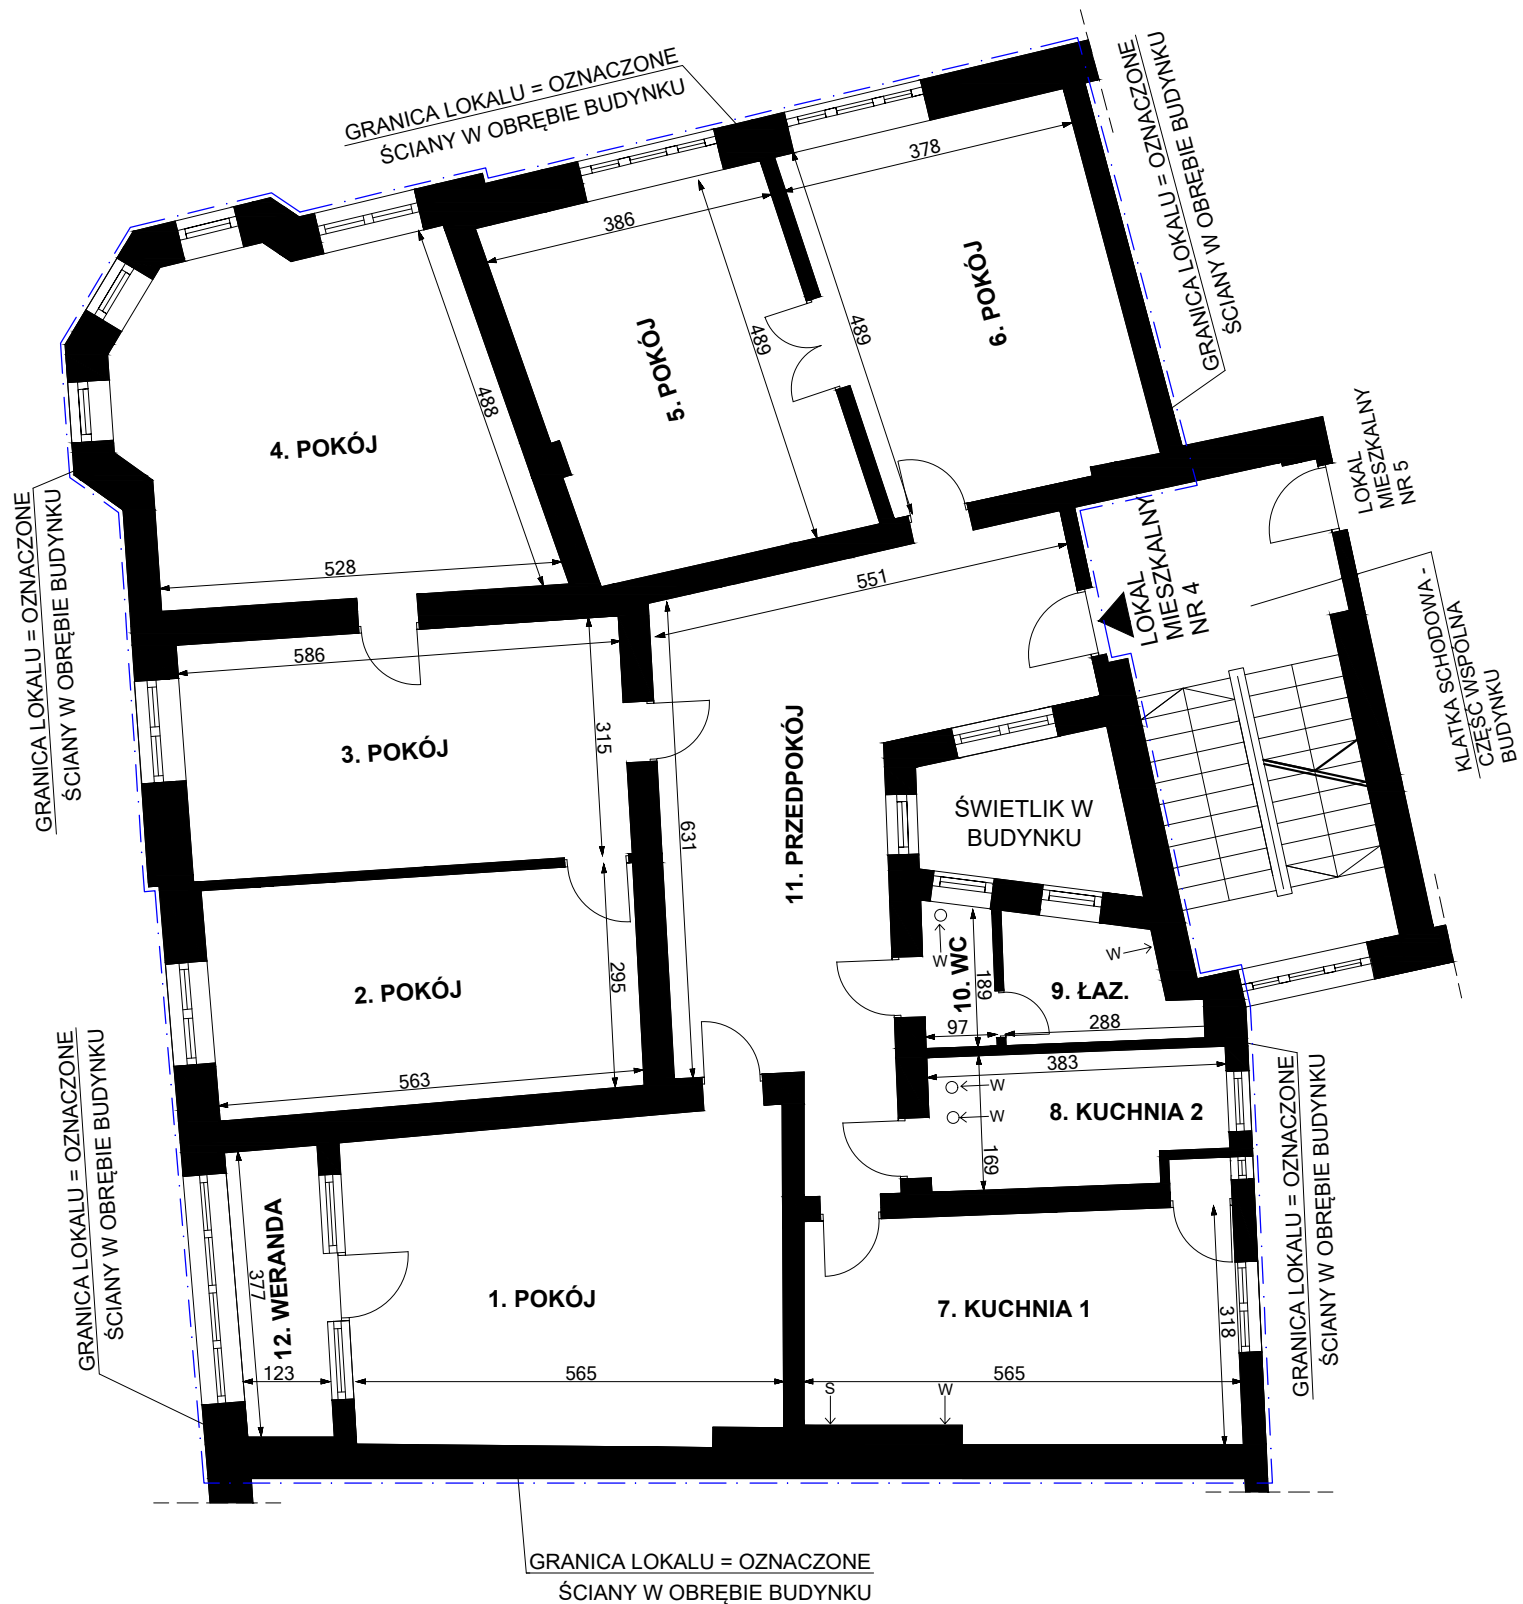

lp.	POMIESZCZENIE	POW.	m2
1.	POKÓJ	25,12	m2
2.	POKÓJ	17,04	m2
3.	POKÓJ	18,35	m2
4.	POKÓJ	22,80	m2
5.	POKÓJ	19,14	m2
6.	POKÓJ	19,41	m2
7.	KUCHNIA 1	17,52	m2
8.	KUCHNIA 2	6,63	m2
9.	ŁAZIENKA	3,87	m2
10.	WC	1,76	m2
11.	PRZEDPOKÓJ	28,48	m2
12.	WERANDA	4,51	m2
POWIERZCHNIA LOKALU		184,63	m2

OZNACZENIA:  
← W - PRZEW. WENTYL.  
← S - PRZEW. SPALIN.

LOKAL MIESZKALNY NR 4  
WROCLAW, UL. PARKOWA 32  
I piętro, II kondygnacja, h= 345 cm, skala 1:100  
Wrocław 23.03.2021 r.