


Przedstawiony na szkicu lokal niemieszkalny spełnia warunki samodzielności określone w art. 2, ust. 2 ustawy z dnia 24 czerwca 1994 roku o własności lokali (D.U. z 2020 r. poz. 1910 z późn. zm.) i może służyć swemu przeznaczeniu.  
Wrocław 05.03.2021 r.

## RZUT FRAGMENTU PARTERU:

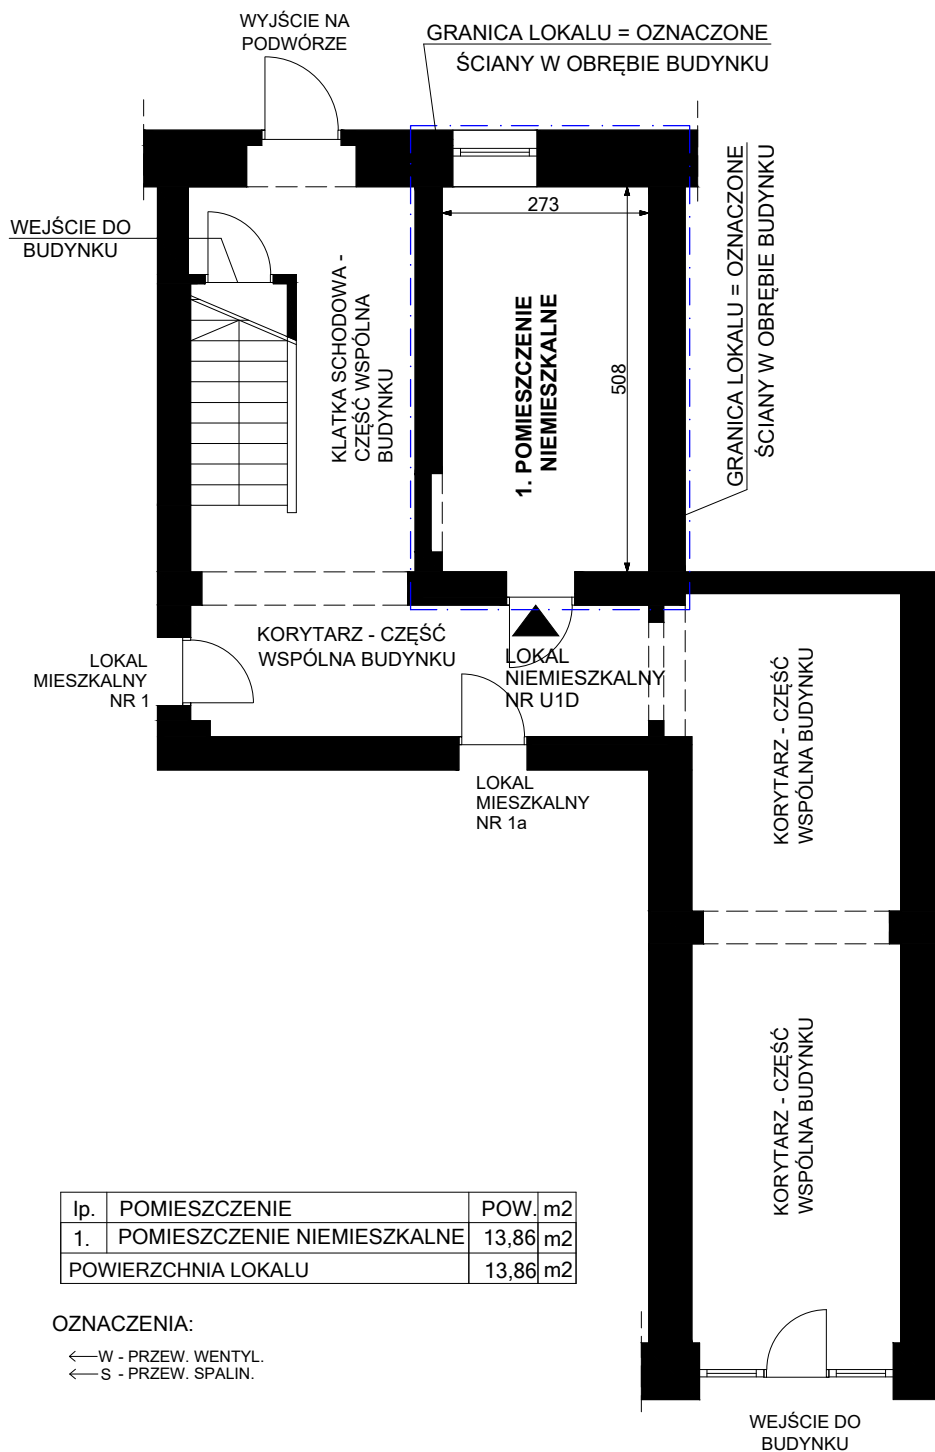

LOKAL NIEMIESZKALNY NR U1D  
 WROCŁAW, UL. KURKOWA 43  
 parter, I kondygnacja, h= 330 cm, skala 1:100  
 Wrocław 05.03.2021 r.