


Przedstawiony na szkicu lokal mieszkalny spełnia wymogi art. 2 ust. 2 ustawy z 24 czerwca 1994 r. o własności lokali (tekst jednolity Dz. U. z 03 marca 2020 r. poz. 532) i może służyć swojemu przeznaczeniu.
Przedstawiony na szkicu lokal jest samodzielnym lokalem mieszkalnym.
Wrocław 11.12.2020 r.

RZUT FRAGMENTU PARTERU:

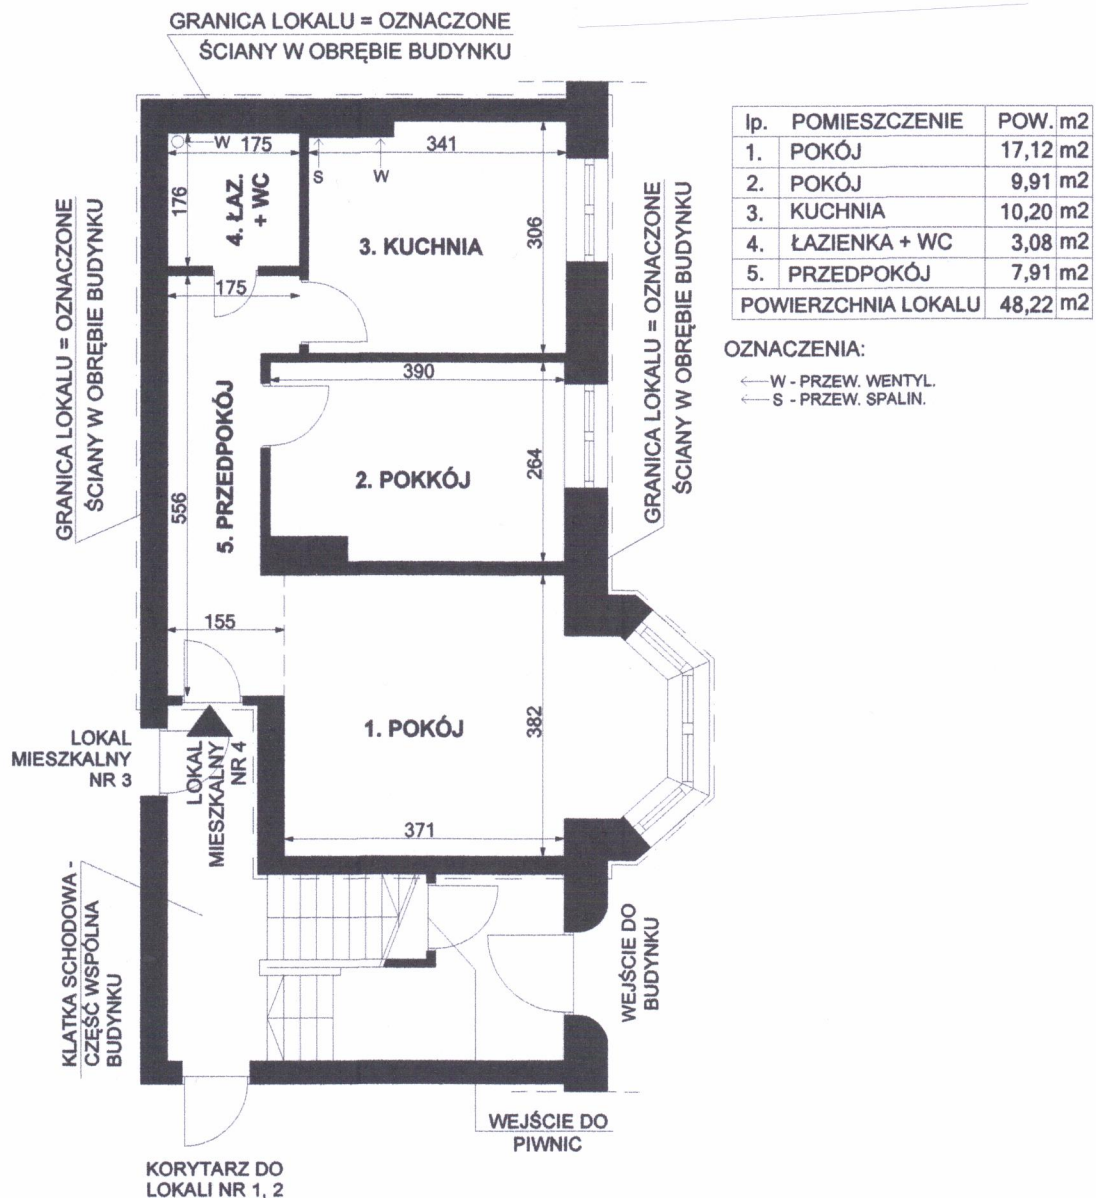

LOKAL MIESZKALNY NR 4
 WROCŁAW, AL. GEN. JÓZEFA HALLERA 109
 parter, I kondygnacja, h= 295 cm, skala 1:100
 Wrocław 11.12.2020 r.