


Przedstawiony na szkicu lokal mieszkalny spełnia warunki samodzielności określone w art. 2, ust. 2 ustawy z dnia 24 czerwca 1994 roku o własności lokali (D.U. z 2020 r. poz. 1910 z późn. zm.) i może służyć swemu przeznaczeniu.
Wrocław 30.06.2021 r.

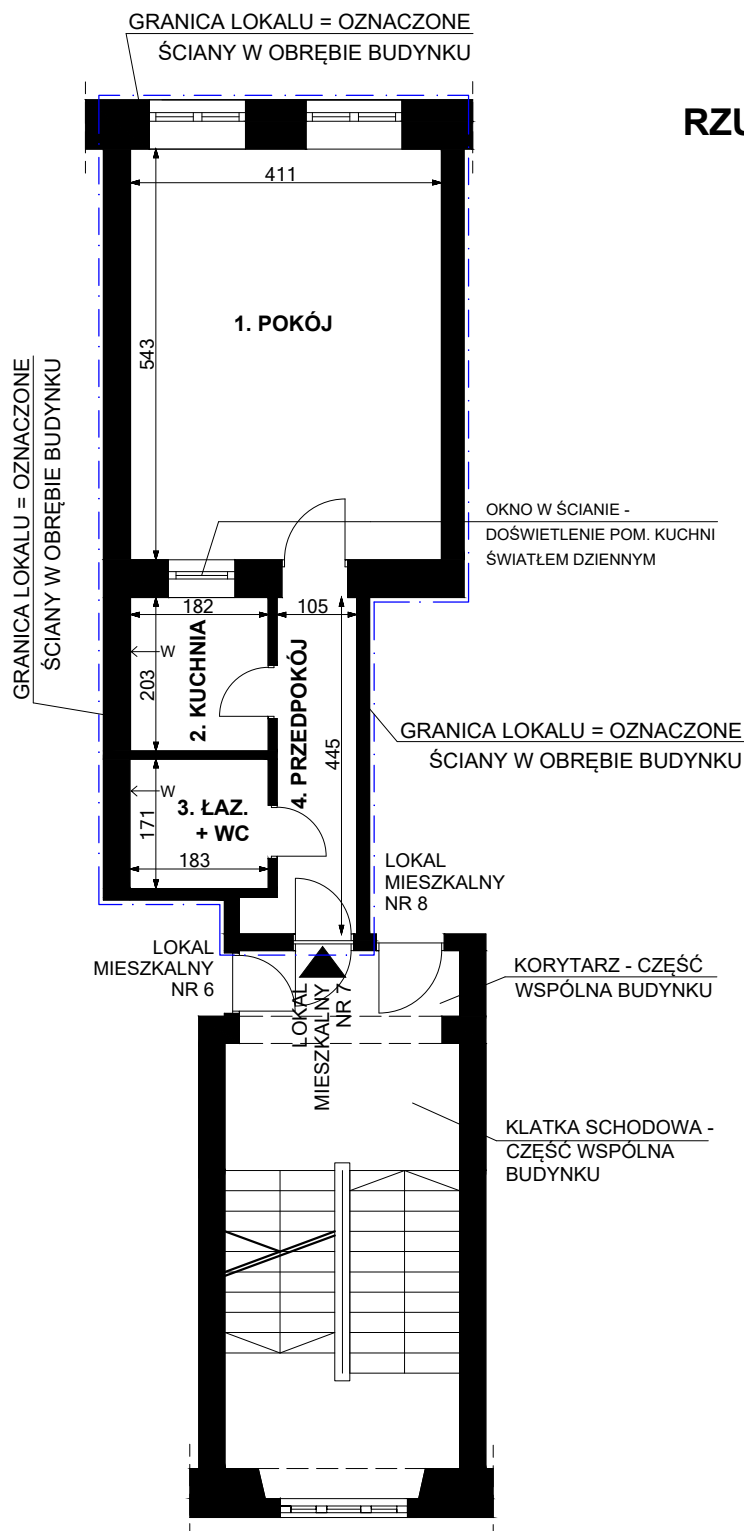

RZUT FRAGMENTU II PIĘTRA:


lp.	POMIESZCZENIE	POW. m2
1.	POKÓJ	22,31 m2
2.	KUCHNIA	3,69 m2
3.	ŁAZIENKA + WC	3,12 m2
4.	PRZEDPOKÓJ	4,91 m2
POWIERZCHNIA LOKALU		34,03 m2

OZNACZENIA:

← W - PRZEW. WENTYL.
← S - PRZEW. SPALIN.

RZUT FRAGMENTU PIWNIC:

lp.	POM. PRZYNALEŻNE DO LOKALU NR 7	POW. m2
1.	PIWNICA NR 7 (100% POW.)	3,32 m2

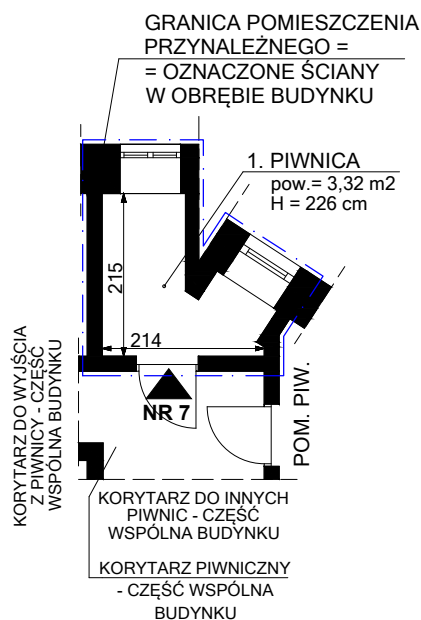

LOKAL MIESZKALNY NR 7
WROCLAW, UL. KOMUNY PARYSKIEJ 27
II piętro, III kondygnacja, h= 322 cm, skala 1:100
Wrocław 30.06.2021 r.