


RZUT FRAGMENTU V PIĘTRA:

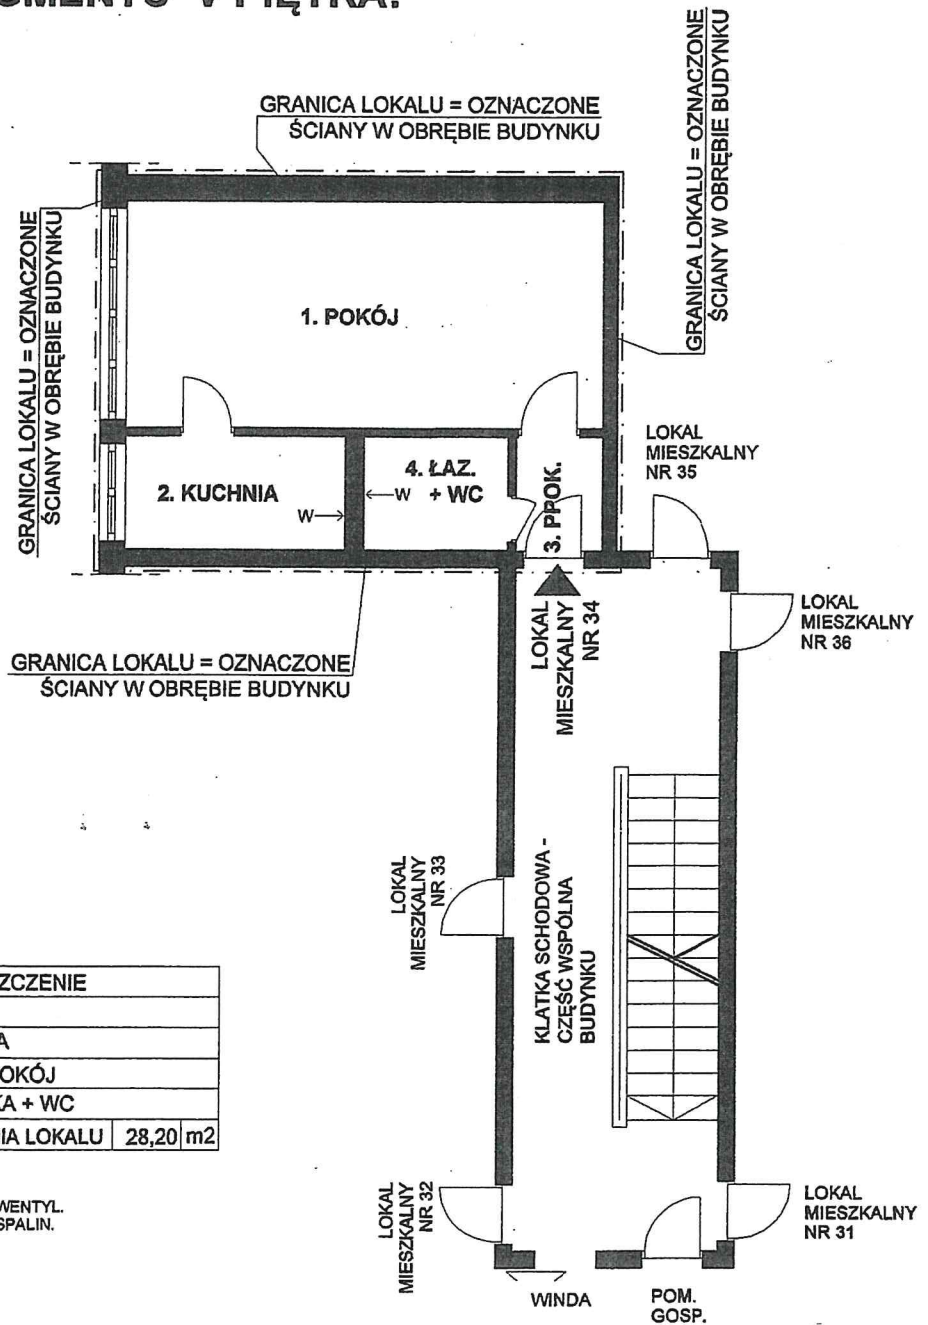

lp.	POMIESZCZENIE
1.	POKÓJ
2.	KUCHNIA
3.	PRZEDPOKÓJ
4.	ŁAZIENKA + WC
POWIERZCHNIA LOKALU 28,20 m ²	

OZNACZENIA:

← W - PRZEW. WENTYL.
← S - PRZEW. SPALIN.

LOKAL MIESZKALNY NR 34
WROCLAW, UL. KAMIENNA 11
V piętro, VI kondygnacja, h= 250 cm, skala 1:100
Wrocław 18.10.2021 r.