


Przedstawiony na szkicu lokal mieszkalny spełnia warunki samodzielności określone w art. 2, ust. 2 ustawy z dnia 24 czerwca 1994 roku o własności lokali (Dz.U. z 2021 r. poz. 1048) i może służyć swemu przeznaczeniu.
Wrocław 26.11.2021 r.

RZUT FRAGMENTU IV PIĘTRA:

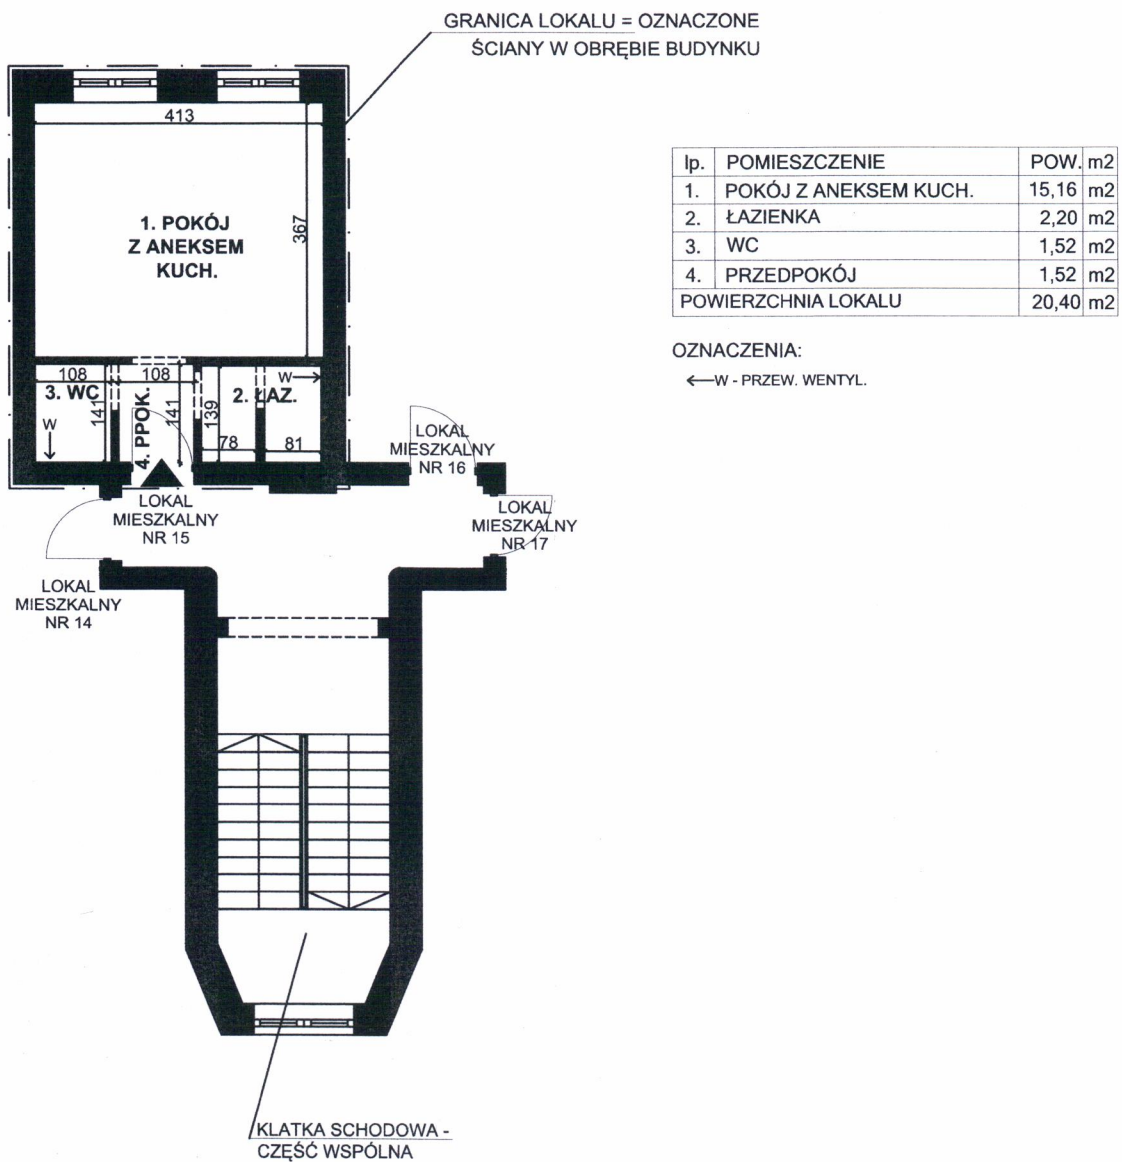

LOKAL MIESZKALNY NR 15
WROCLAW, UL. GAJOWICKA 159
IV piętro, V kondygnacja, h= 290cm, skala 1:100
Wrocław 26.11.2021 r.