


Przedstawiony na szkicu lokal mieszkalny spełnia wymogi art. 2 ust. 2 ustawy z 24 czerwca 1994r. o własności lokali (tekst jednolity Dz.U. z 19 kwietnia 2019 r. poz. 737) i może służyć swojemu przeznaczeniu.  
Przedstawiony na szkicu lokal jest samodzielnym lokalem mieszkalnym.  
Wrocław 21.05.2019 r.

## RZUT FRAGMENTU PARTERU:

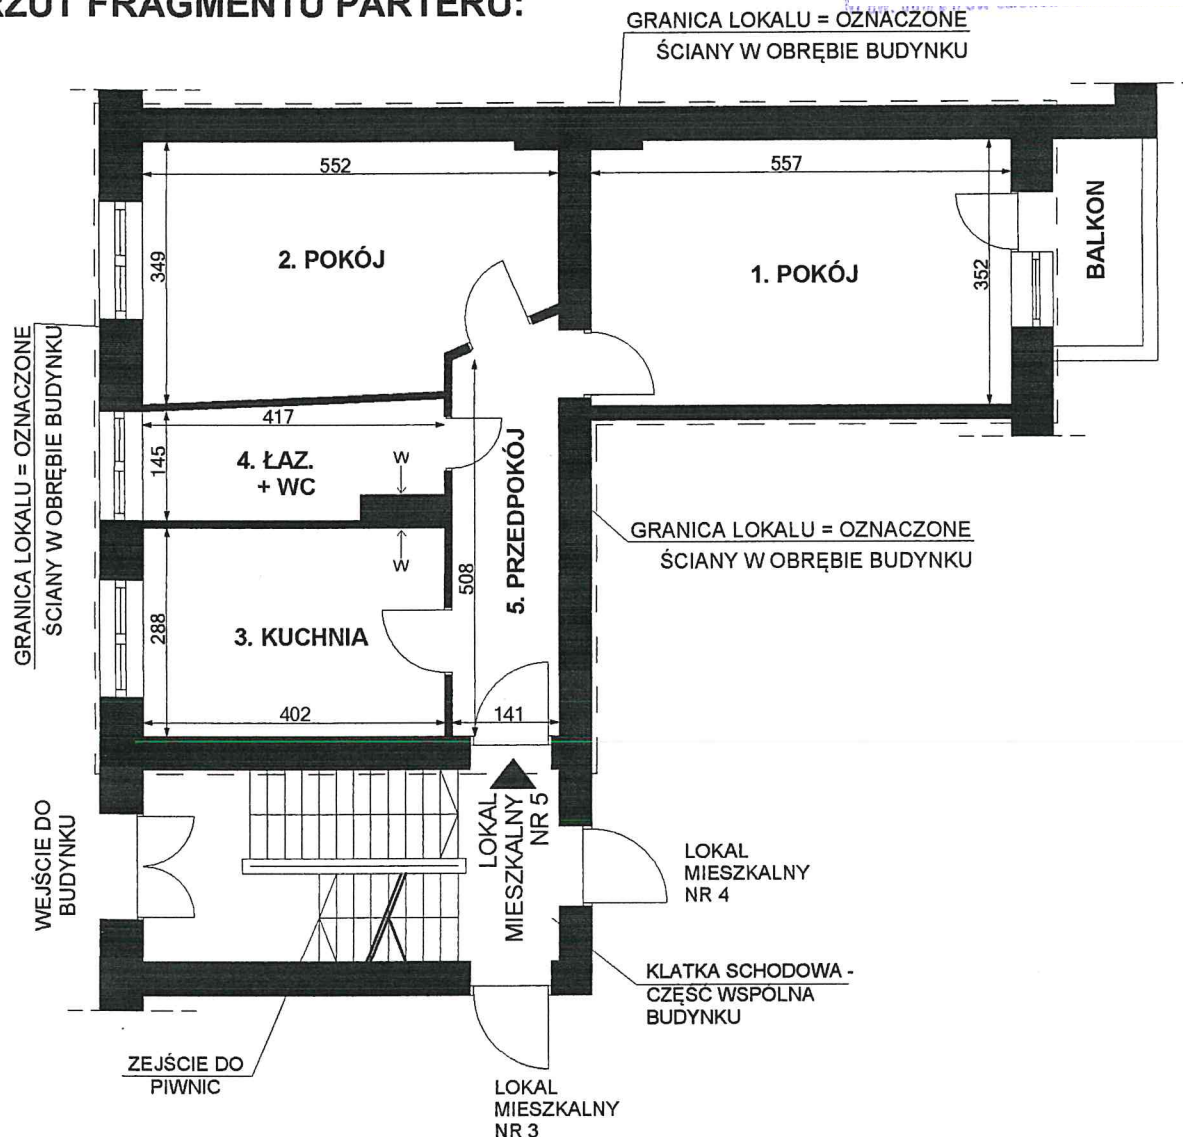

lp.	POMIESZCZENIE	POW. m <sup>2</sup>
1.	POKÓJ	19,52 m <sup>2</sup>
2.	POKÓJ	17,37 m <sup>2</sup>
3.	KUCHNIA	11,57 m <sup>2</sup>
4.	ŁAZIENKA + WC	5,96 m <sup>2</sup>
5.	PRZEDPOKÓJ	7,48 m <sup>2</sup>
POWIERZCHNIA LOKALU		61,90 m <sup>2</sup>

POWIERZCHNIE LICZONO WG NORMY  
PN-70/B-02365

OZNACZENIA:

← W - PRZEW. WENTYL.  
← S - PRZEW. SPALIN.

LOKAL MIESZKALNY NR 5  
WROCLAW, UL. PARKOWA 42  
parter, I kondygnacja, h= 297 cm, skala 1:100  
Wrocław 21.05.2019 r.