


Przedstawiony na szkicu lokal mieszkalny spełnia warunki samodzielności określone w art. 2, ust. 2 ustawy z dnia 24 czerwca 1994 roku o własności lokali (Dz.U. z 2021 r. poz. 1048) i może służyć swemu przeznaczeniu.
Wrocław 29.11.2021 r.

RZUT FRAGMENTU III PIĘTRA:

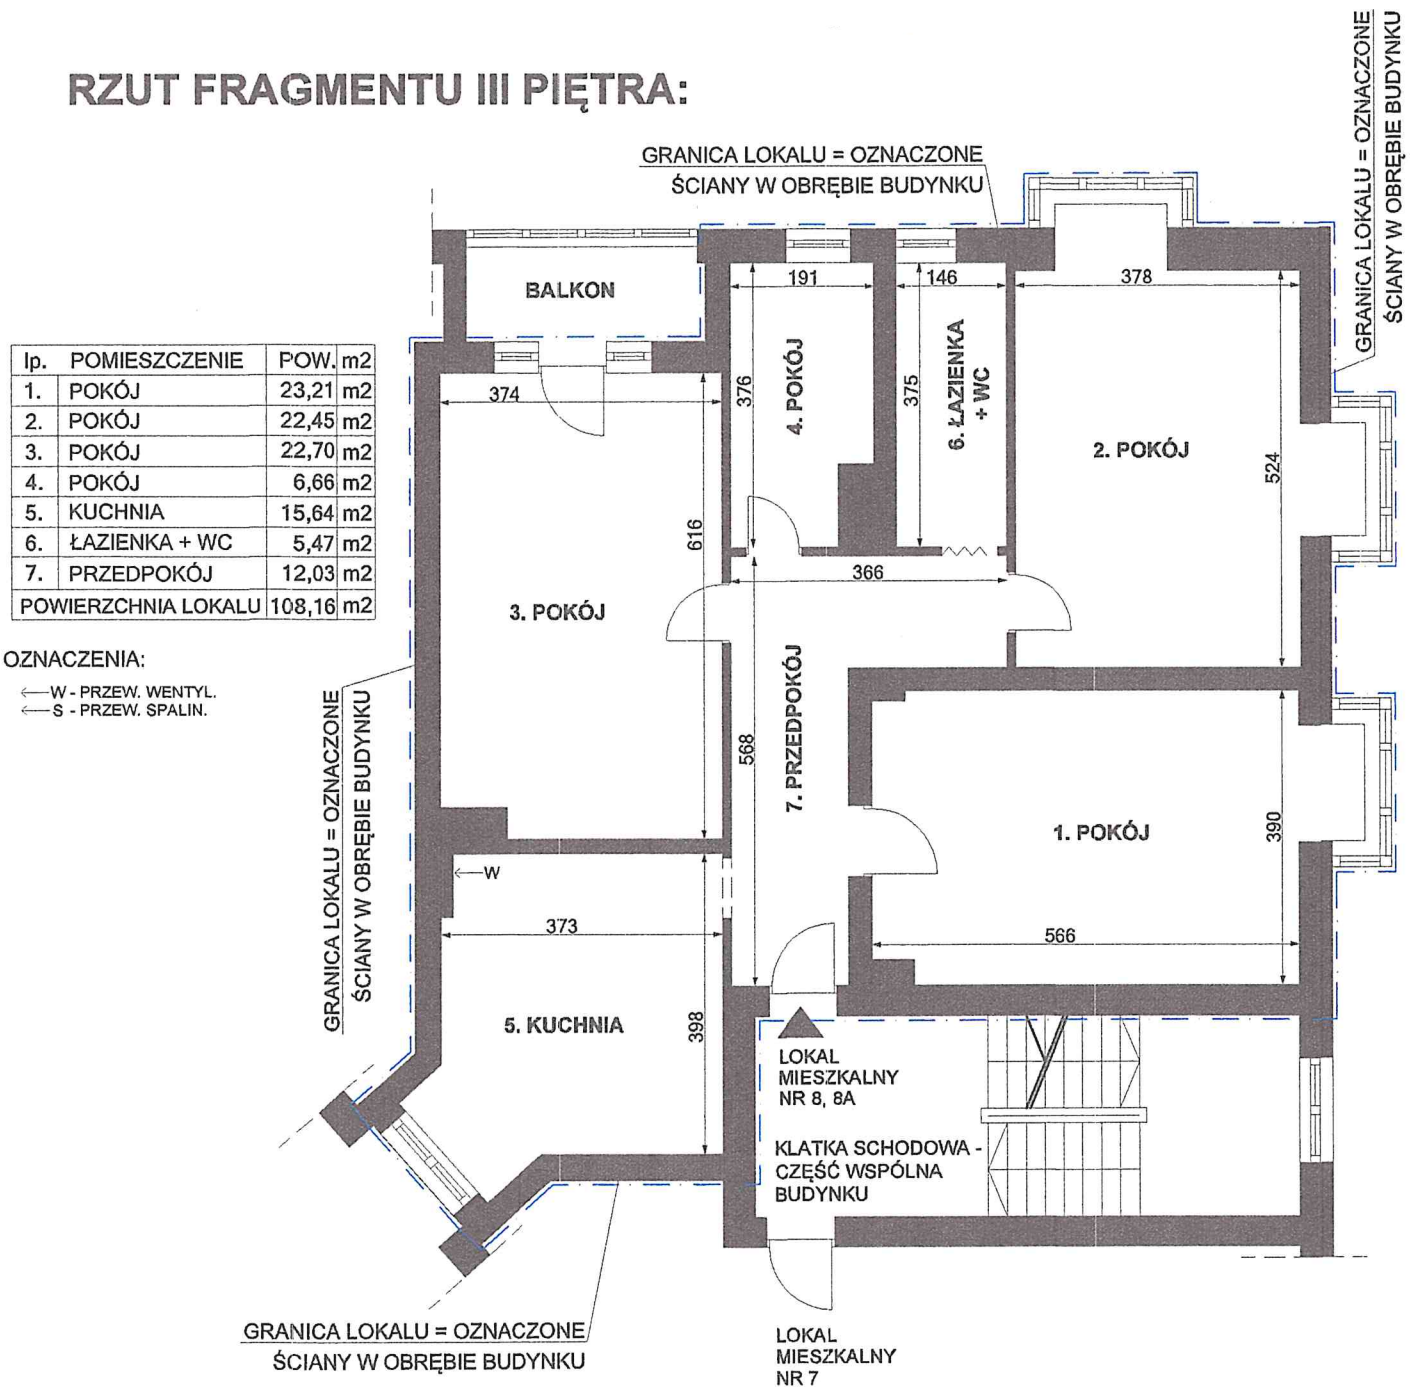

LOKAL MIESZKALNY NR 8, 8A
 WROCŁAW, UL. HENRYKA SIENKIEWICZA 109
 III piętro, IV kondygnacja, h= 272 cm, skala 1:100
 Wrocław 29.11.2021 r.