



Przedstawiony na szkicu lokal mieszkalny spełnia warunki samodzielności określone w art. 2, ust. 2 ustawy z dnia 24 czerwca 1994 roku o własności lokali (Dz. U. z 2021 r. poz. 1048) i może służyć swemu przeznaczeniu.
Wrocław 09.11.2021 r.

RZUT FRAGMENTU VI PIĘTRA:

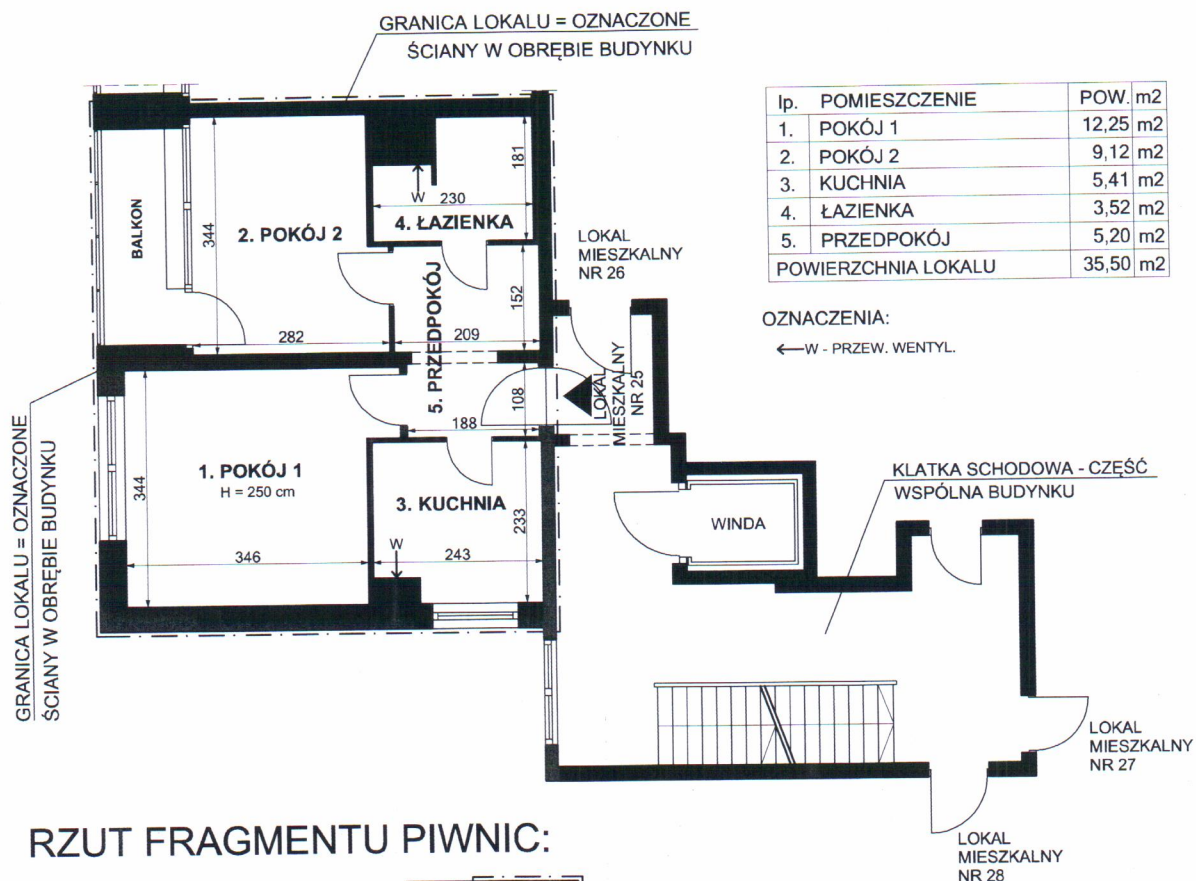

RZUT FRAGMENTU PIWNIC:

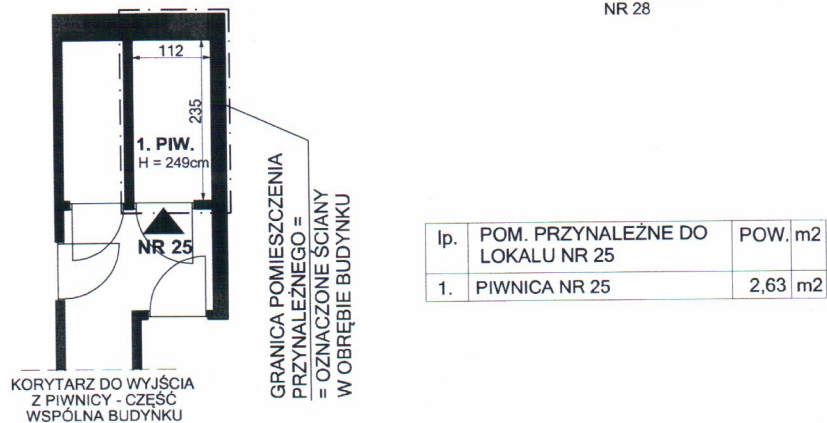

LOKAL MIESZKALNY NR 25
WROCLAW, UL. S. DRZEWIECKIEGO 12
VI piętro, VII kondygnacja, h= 250 cm, skala 1:100
Wrocław 09.11.2021 r.