


Przedstawiony na szkicu lokal użytkowy spełnia warunki samodzielności określone w art. 2, ust. 2 ustawy z dnia 24 czerwca 1994 roku o własności lokali (Dz.U. z 2021 r. poz. 1048) i może służyć swemu przeznaczeniu.
Wrocław 08.07.2021 r.

RZUT FRAGMENTU PIWNICY:

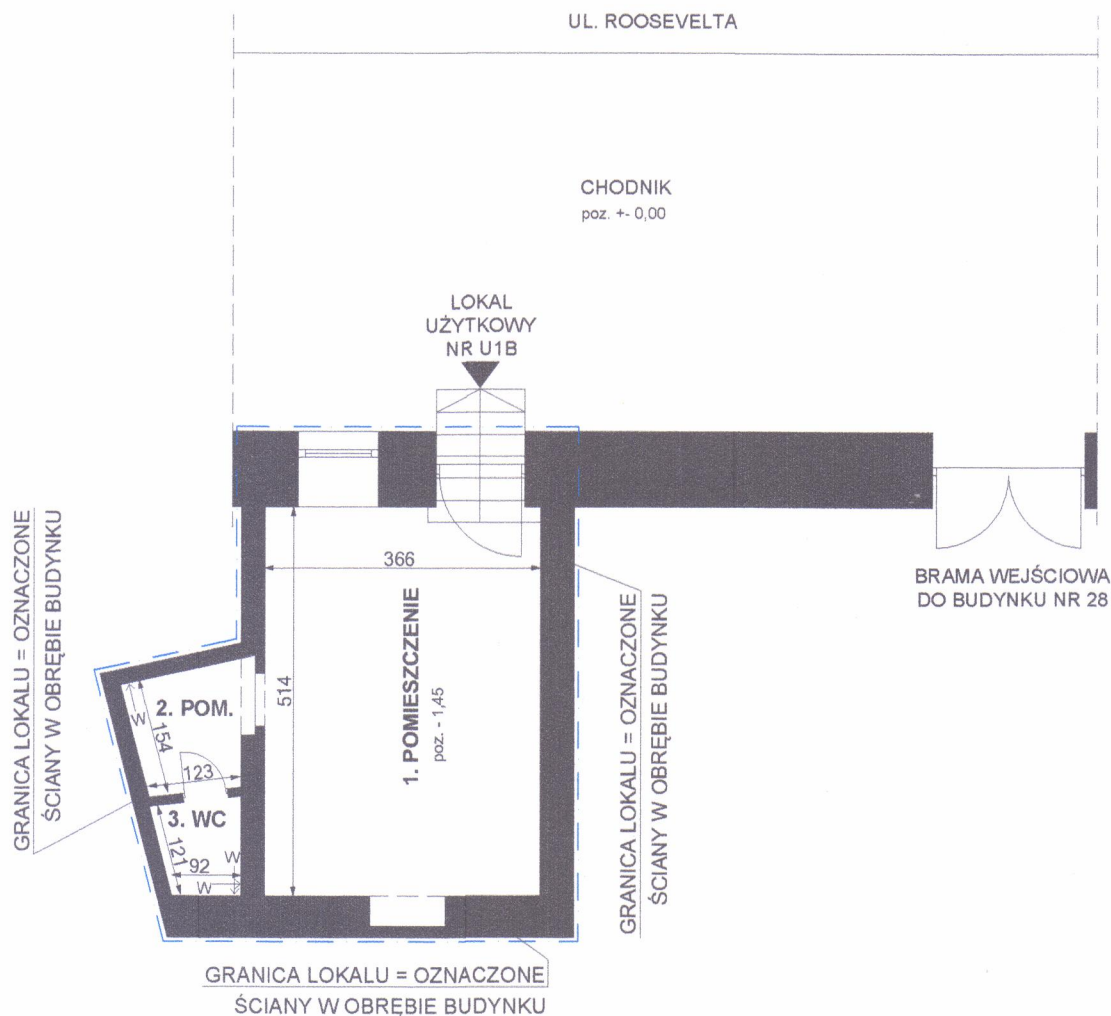

lp.	POMIESZCZENIE	POW.	m2
1.	POMIESZCZENIE	18,66	m2
2.	POMIESZCZENIE	2,31	m2
3.	WC	1,33	m2
POWIERZCHNIA LOKALU		22,30	m2

OZNACZENIA:

← W - PRZEW. WENTYL.
← S - PRZEW. SPALIN.

LOKAL UŻYTKOWY NR U1B
WROCŁAW, UL. FRANKLINA DELANO ROOSEVELTA 28
piwnica, kondygnacja - I, h= 260 cm, skala 1:100
Wrocław 08.07.2021 r.