


Przedstawiony na szkicu lokal mieszkalny spełnia warunki samodzielności określone w art. 2, ust. 2 ustawy z dnia 24 czerwca 1994 roku o własności lokali (Dz.U. z 2021 r. poz. 1048) i może służyć swemu przeznaczeniu.
Wrocław 23.11.2021 r.

RZUT FRAGMENTU PARTERU:

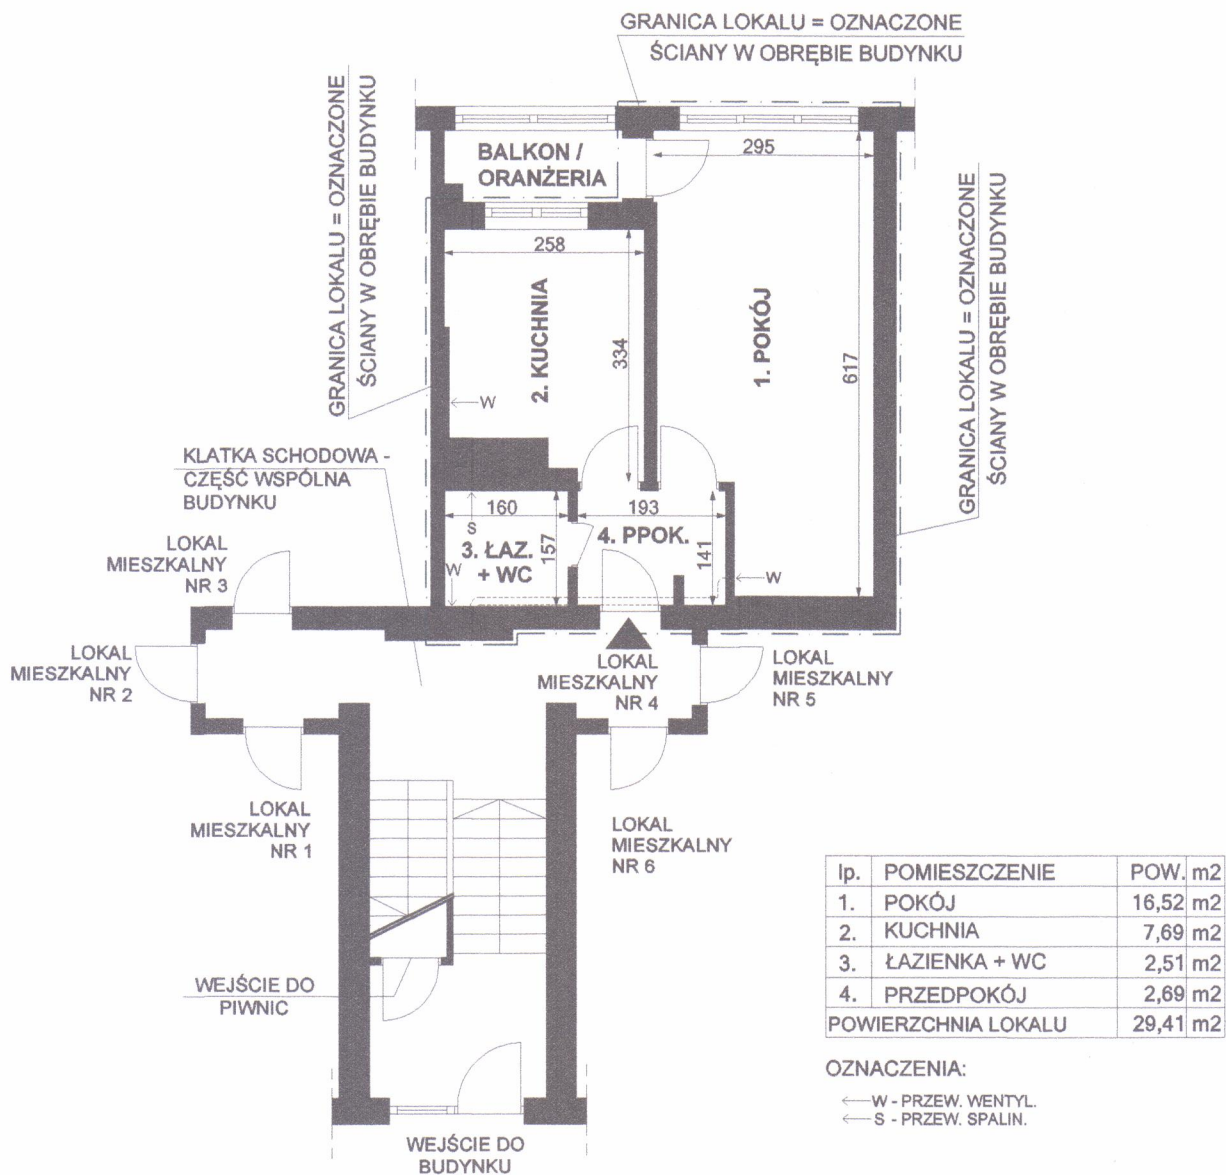

LOKAL MIESZKALNY NR 4
 WROCŁAW, UL. POCZTOWA 4 - 6
 parter, I kondygnacja, h= 259 cm, skala 1:100
 Wrocław 23.11.2021 r.