


Przedstawiony na szkicu lokal mieszkalny spełnia warunki samodzielności określone w art. 2, ust. 2 ustawy z dnia 24 czerwca 1994 roku o własności lokali (Dz.U. z 2021 r. poz. 1048) i może służyć swemu przeznaczeniu.
Wrocław 15.07.2021 r.

RZUT FRAGMENTU II PIĘTRA:

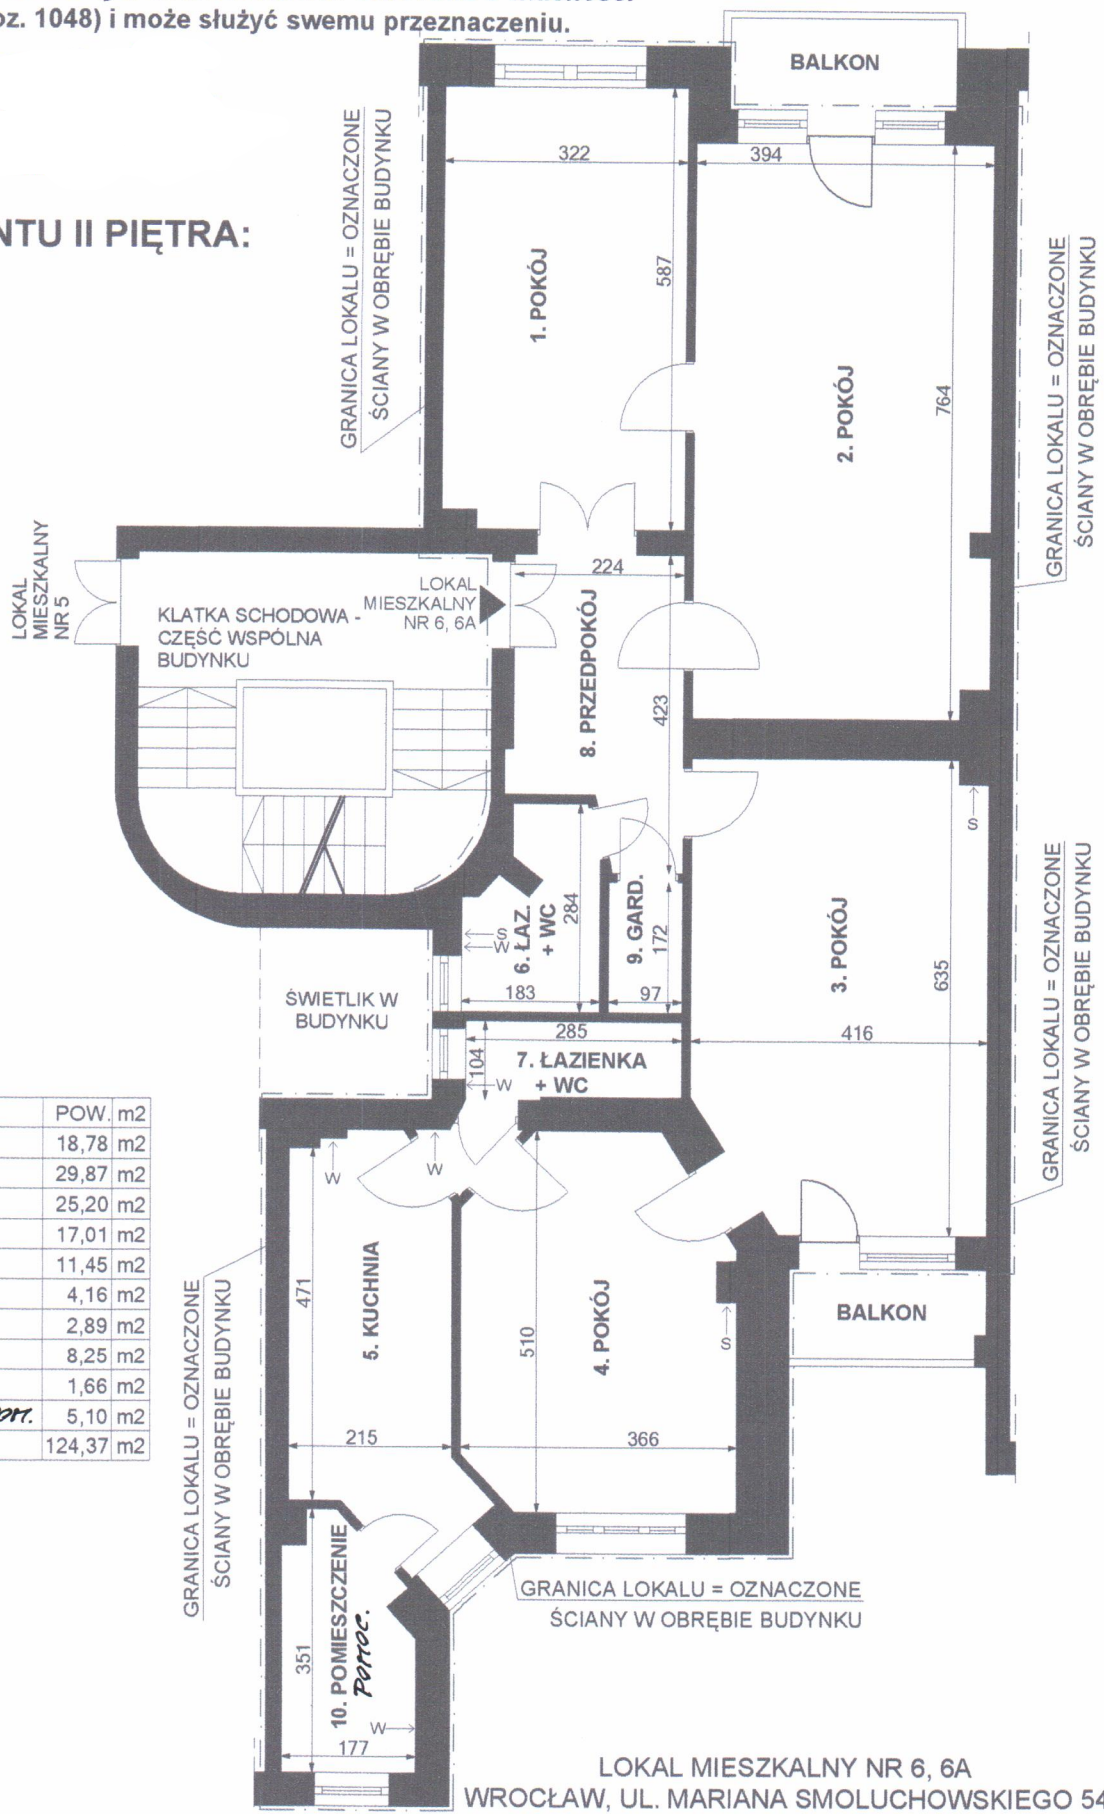

lp.	POMIESZCZENIE	POW. m2
1.	POKÓJ	18,78 m2
2.	POKÓJ	29,87 m2
3.	POKÓJ	25,20 m2
4.	POKÓJ	17,01 m2
5.	KUCHNIA	11,45 m2
6.	ŁAZIENKA + WC	4,16 m2
7.	ŁAZIENKA + WC	2,89 m2
8.	PRZEDPOKÓJ	8,25 m2
9.	GARDEROBA	1,66 m2
10.	POMIESZCZENIE <i>Poroc.</i>	5,10 m2
POWIERZCHNIA LOKALU		124,37 m2

OZNACZENIA:

- ← W - PRZEW. WENTYL.
- ← S - PRZEW. SPALIN.

LOKAL MIESZKALNY NR 6, 6A
WROCŁAW, UL. MARIANA SMOLUCHOWSKIEGO 54
II piętro, III kondygnacja, h = 341 cm, skala 1:100
Wrocław 15.07.2021 r.