


Przedstawiony na szkicu lokal mieszkalny spełnia warunki samodzielności określone w art. 2, ust. 2 ustawy z dnia 24 czerwca 1994 roku o własności lokali (Dz.U. z 2021 r. poz. 1048) i może służyć swemu przeznaczeniu.
Wrocław 11.02.2022 r.

RZUT FRAGMENTU PARTERU:

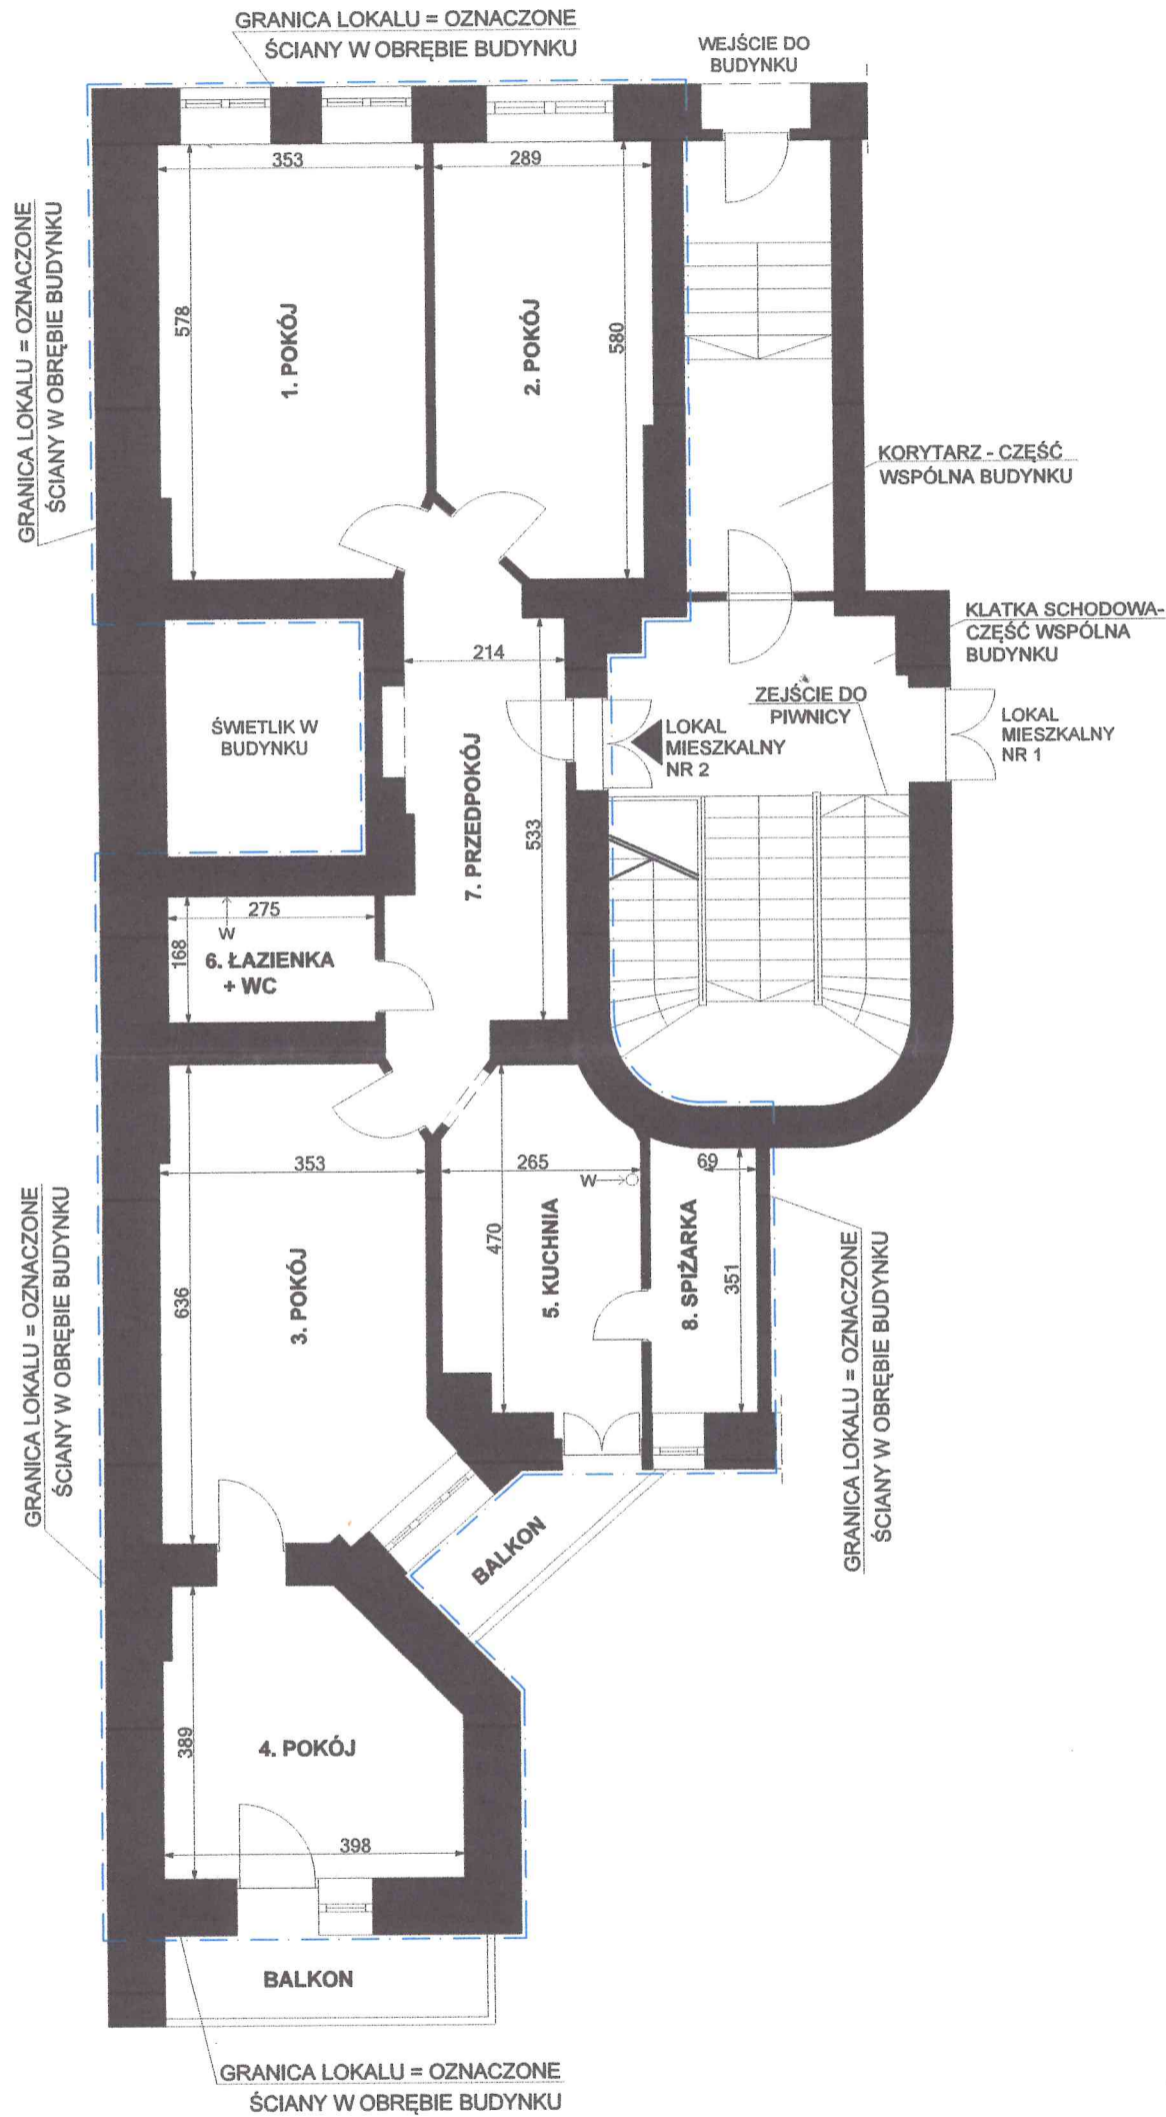


lp.	POMIESZCZENIE	POW. m2
1.	POKÓJ	19,98 m2
2.	POKÓJ	15,75 m2
3.	POKÓJ	21,69 m2
4.	POKÓJ	13,88 m2
5.	KUCHNIA	11,46 m2
6.	ŁAZIENKA + WC	4,62 m2
7.	PRZEDPOKÓJ	14,78 m2
8.	SPIŻARKA	4,98 m2
POWIERZCHNIA LOKALU		107,14 m2

OZNACZENIA:

- ← W - PRZEW. WENTYL.
- ← S - PRZEW. SPALIN.

RZUT FRAGMENTU PIWNICY:

lp.	POM. PRZYNALEŻNE DO LOKALU NR 2 W PIWNICY	POW. m2
1.	POM. GOSP. NR 2 (50% POW.)	2,83 m2

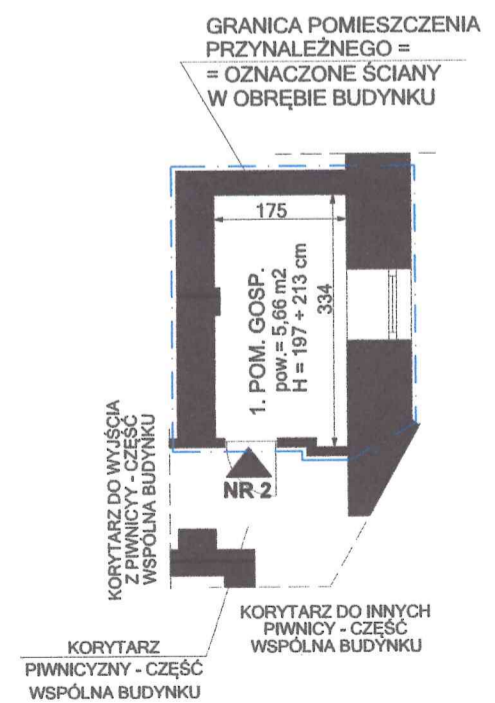

LOKAL MIESZKALNY NR 2
WROCLAW, UL. WESOŁA 11a
parter, I kondygnacja, h= 323 cm, skala 1:100
Wrocław 11.02.2022 r.