


Przedstawiony na szkicu lokal mieszkalny spełnia wymogi art. 2 ust. 2 ustawy z 24 czerwca 1994r. o własności lokali (tekst jednolity Dz.U. 80 z 2000 r. poz 903 z późniejszymi zmianami) i może służyć swojemu przeznaczeniu.
Przedstawiony na szkicu lokal jest samodzielnym lokalem mieszkalnym.
Wrocław 29.11.2018 r.

mgr inż. arch. Piotr Gołub
uprawnienia budowlane do
projektowania bez ograniczeń
w specjalności architektonicznej
Nr ew. 385/94/UW Członek DOIA nr DS-0222

RZUT FRAGMENTU II PIĘTRA:

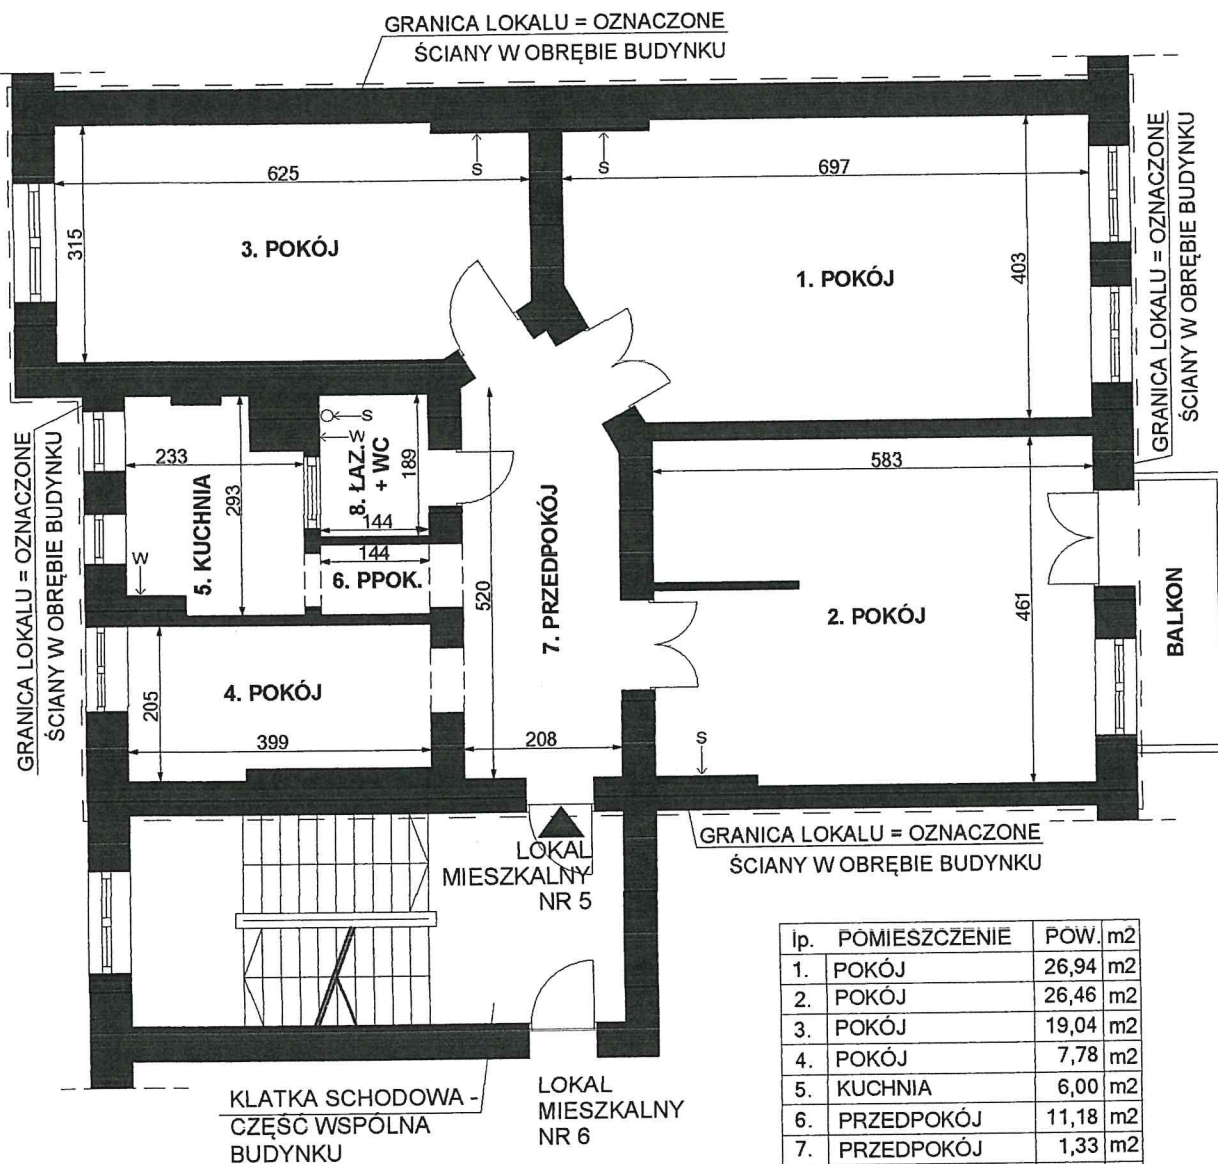

lp.	POMIESZCZENIE	POW. m2
1.	POKÓJ	26,94 m2
2.	POKÓJ	26,46 m2
3.	POKÓJ	19,04 m2
4.	POKÓJ	7,78 m2
5.	KUCHNIA	6,00 m2
6.	PRZEDPOKÓJ	11,18 m2
7.	PRZEDPOKÓJ	1,33 m2
8.	ŁAZIENKA + WC	2,72 m2
POWIERZCHNIA LOKALU		101,45 m2

POWIERZCHNIA LICZONO WG NORMY
PN-70/B-02365

OZNACZENIA:

← W - PRZEW. WENTYL.
← S - PRZEW. SPALIN.

mgr inż. arch. Piotr Gołub
uprawnienia budowlane do
projektowania bez ograniczeń
w specjalności architektonicznej
Nr ew. 385/94/UW Członek DOIA nr DS-0222

LOKAL MIESZKALNY NR 5
WROCLAW, UL. KLUCZBORSKA 24
II piętro, III kondygnacja, h= 327 cm, skala 1:100
Wrocław 29.11.2018 r.