


Przedstawiony na szkicu lokal mieszkalny spełnia warunki samodzielności określone w art. 2, ust. 2 ustawy z dnia 24 czerwca 1994 roku o własności lokali (D.U. z 2020 r. poz. 1910 z późn. zm.) i może służyć swemu przeznaczeniu.  
Wrocław 07.05.2021 r.

**mgr inż. arch. Piotr Gołub**  
uprawnienia budowlane do  
projektowania bez ograniczeń  
w specjalności architektonicznej  
Nr ew. 385/94/UW Członek DOIA nr DS-0222

## RZUT FRAGMENTU PARTERU:

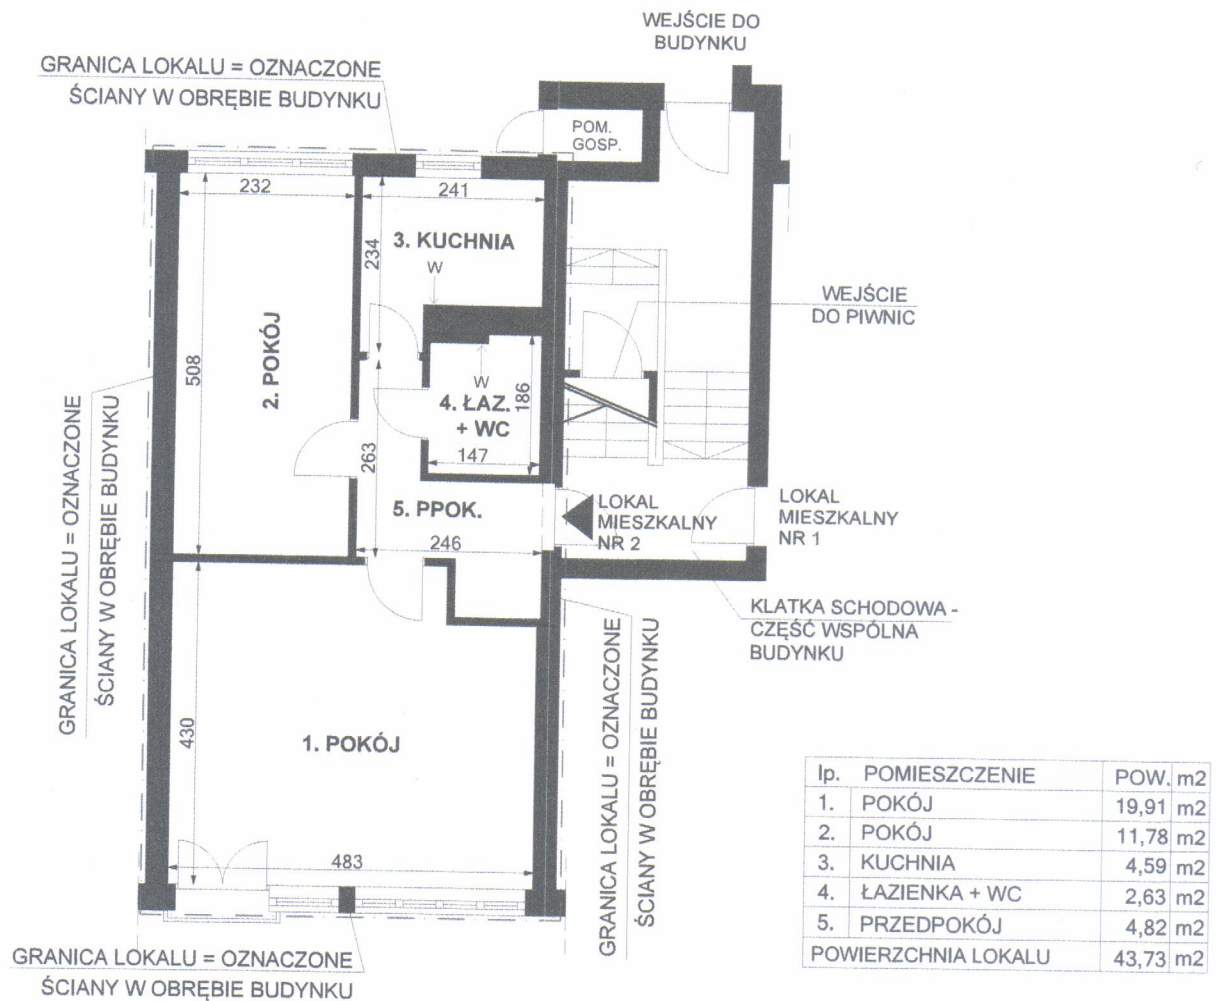

### OZNACZENIA:

← W - PRZEW. WENTYL.  
← S - PRZEW. SPALIN.

LOKAL MIESZKALNY NR 2  
WROCŁAW, UL. KRUCZA 15  
parter, I kondygnacja, h= 248 cm, skala 1:100  
Wrocław 07.05.2021 r.

**mgr inż. arch. Piotr Gołub**  
uprawnienia budowlane do  
projektowania bez ograniczeń  
w specjalności architektonicznej  
Nr ew. 385/94/UW Członek DOIA nr DS-0222