


Przedstawiony na szkicu lokal mieszkalny spełnia warunki samodzielności określone w art. 2, ust. 2 ustawy z dnia 24 czerwca 1994 roku o własności lokali (Dz.U. z 2021 r. poz. 1048) i może służyć swemu przeznaczeniu.
Wrocław 15.07.2021 r.

mgr inż. arch. Piotr Golub
uprawnienia budowlane do
projektowania bez ograniczeń
w specjalności architektonicznej
Nr ew. 385/94/UW Członek DOIA nr DS-0222

RZUT FRAGMENTU III PIĘTRA - PODDASZA:

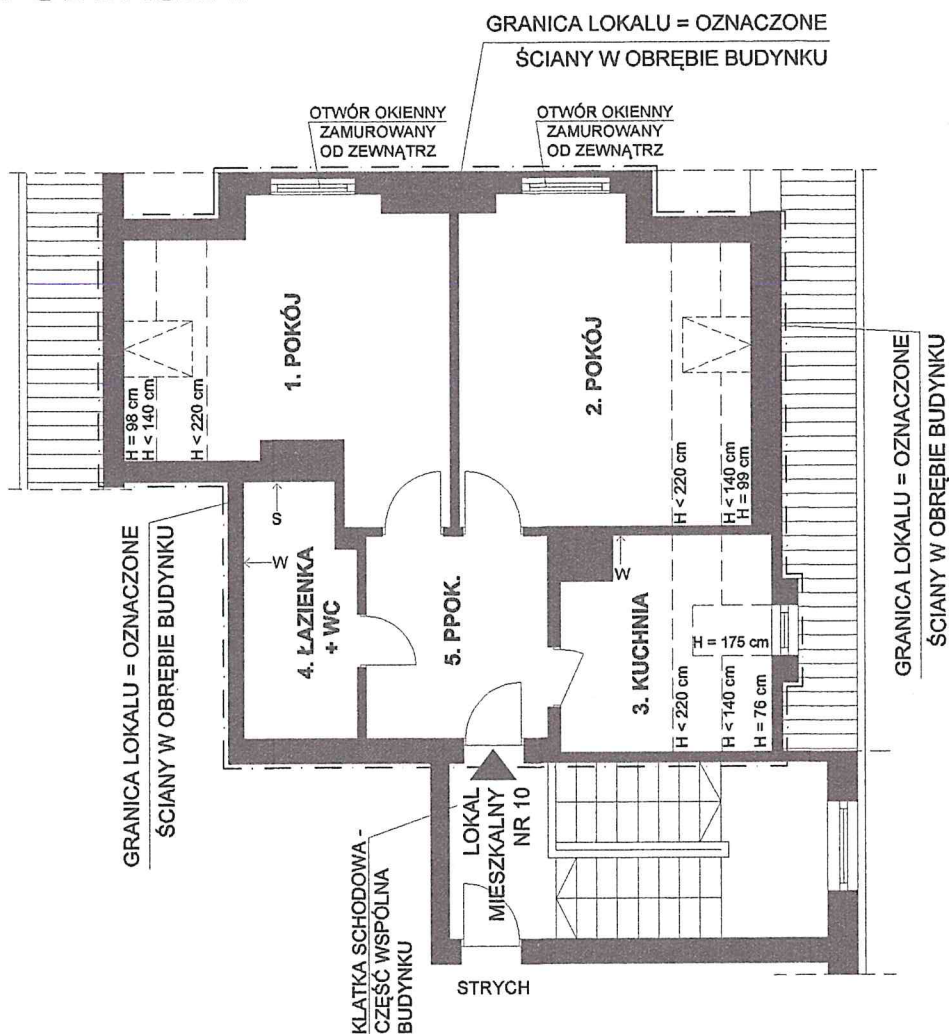

lp.	POMIESZCZENIE	POW. m2
1.	POKÓJ	12,97 m2
2.	POKÓJ	13,31 m2
3.	KUCHNIA	7,33 m2
4.	ŁAZIENKA + WC	5,08 m2
5.	PRZEDPOKÓJ	6,56 m2
POWIERZCHNIA LOKALU		45,25 m2

OZNACZENIA:

← W - PRZEW. WENTYL.
← S - PRZEW. SPALIN.

LOKAL MIESZKALNY NR 10
WROCŁAW, UL. GDAŃSKA 20

III piętro - poddasze, IV kondygnacja, h= 248 + 240 cm, skala 1:100
Wrocław 15.07.2021 r.

mgr inż. arch. Piotr Golub
uprawnienia budowlane do
projektowania bez ograniczeń
w specjalności architektonicznej
Nr ew. 385/94/UW Członek DOIA nr DS-0222