


Przedstawiony na szkicu lokal mieszkalny spełnia wymogi art. 2 ust. 2 ustawy z 24 czerwca 1994r. o własności lokali (tekst jednolity Dz.U. z 19 kwietnia 2019 r. poz. 737) i może służyć swojemu przeznaczeniu.
Przedstawiony na szkicu lokal jest samodzielnym lokalem mieszkalnym.
Wrocław 03.09.2019 r.

mgr inż. arch. Piotr Gołub
uprawnienia budowlane do
projektowania bez ograniczeń
w specjalności architektonicznej
Nr ew. 385/94/UW Cząstok DOIA nr DS-0222

RZUT FRAGMENTU PARTERU:

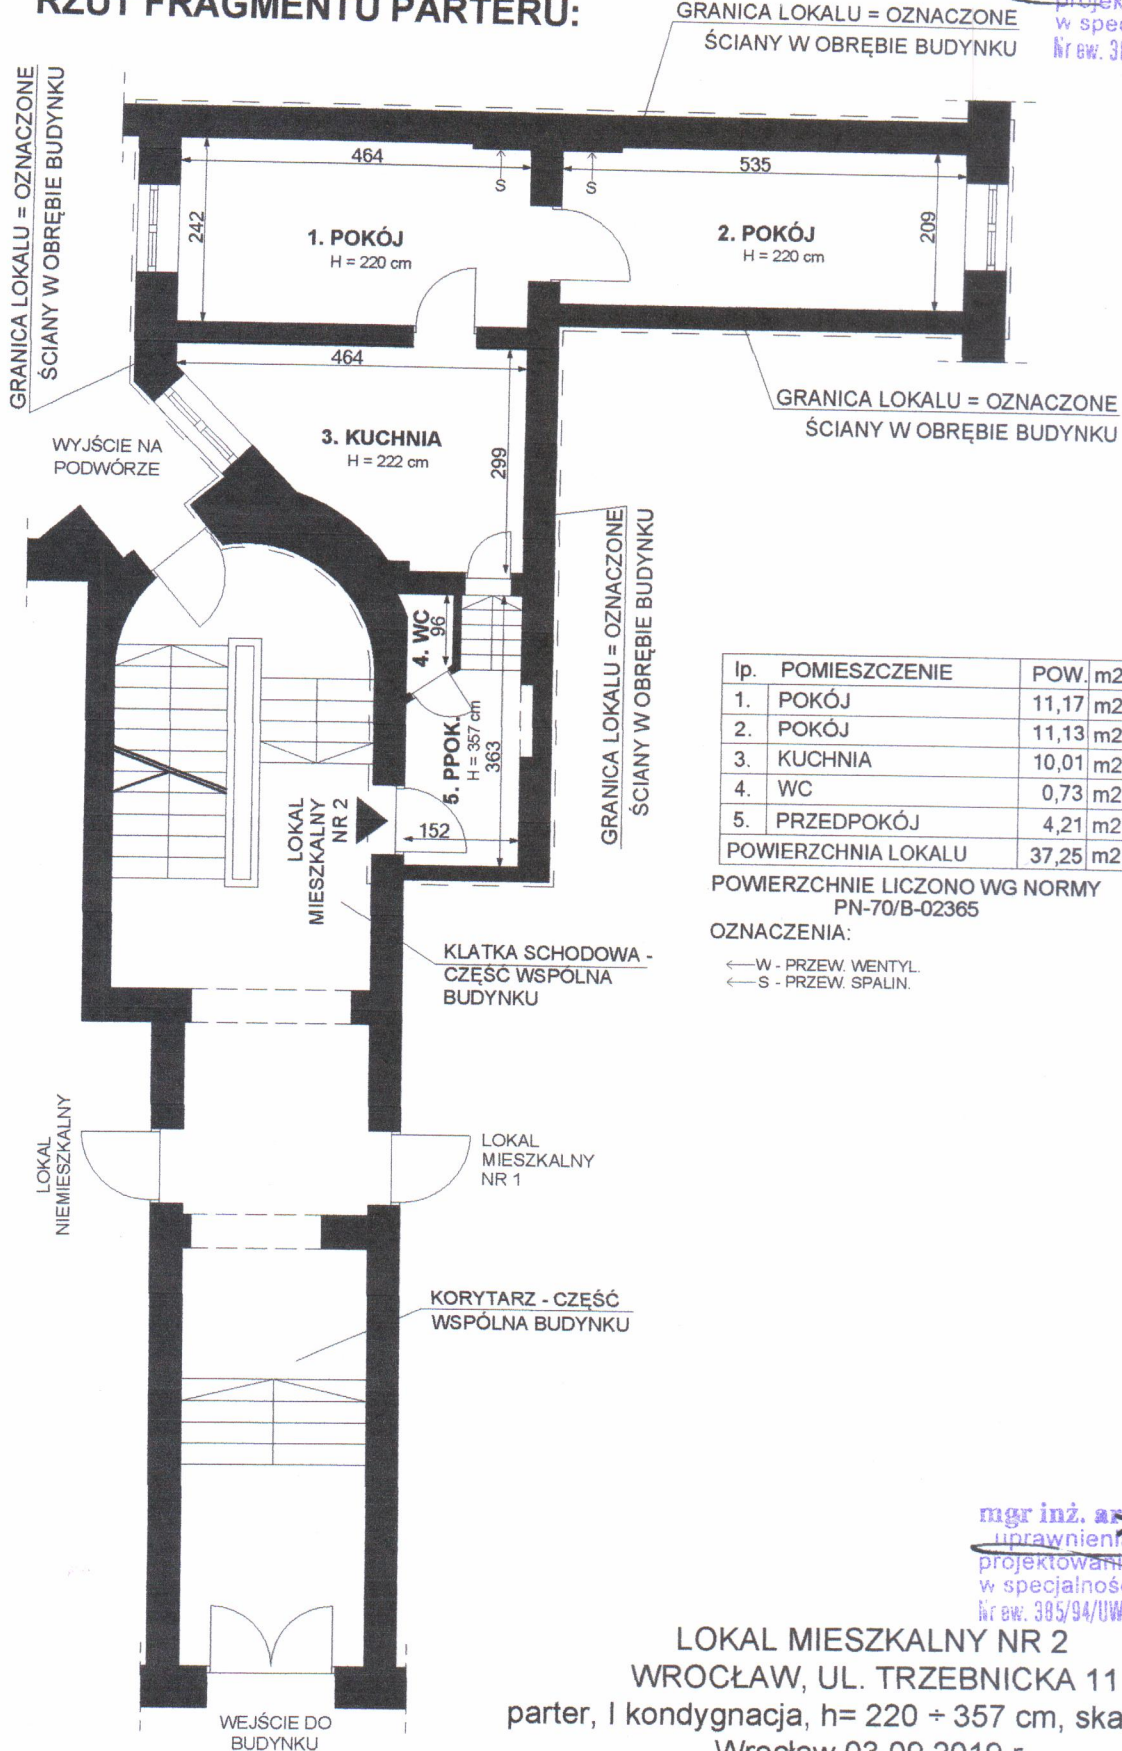

mgr inż. arch. Piotr Gołub
uprawnienia budowlane do
projektowania bez ograniczeń
w specjalności architektonicznej
Nr ew. 385/94/UW Cząstok DOIA nr DS-0222

LOKAL MIESZKALNY NR 2
WROCŁAW, UL. TRZEBNICKA 11
parter, I kondygnacja, h= 220 ÷ 357 cm, skala 1:100
Wrocław 03.09.2019 r.