


INWENTARYZACJA ARCHITEKTONICZNO-BUDOWLANA

SKALA 1:100

- WROCŁAW, UL. PIŁSUDSKIEGO 28/30
- LOKAL MIESZKALNY 17
- KONDYGNACJA 5, 4 PIĘTRO

FRAGMENT RZUTU 4 PIĘTRA

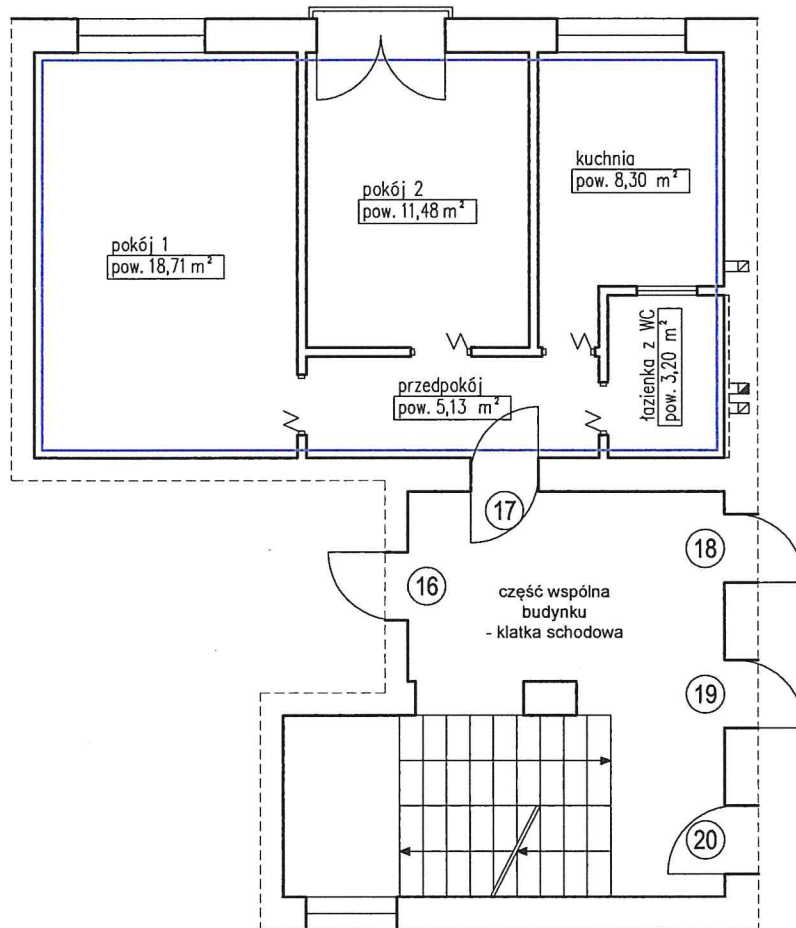

Lokal mieszkalny nr 17

pokój 1	18,71m ²
pokój 2	11,48m ²
kuchnia	8,30m ²
łazienka z WC	3,20m ²
przedpokój	5,13m ²
RAZEM:	46,82m ²

Wysokość lokalu: h=2,82 m

Lokal spełnia warunki samodzielności określone w art. 2, ust. 2 ustawy z dnia 24 czerwca 1994 roku o własności lokali i może służyć swemu przeznaczeniu.

Inwentaryzacja zgodna na dzień 17.02.2023 r.

autor opracowania: mgr inż. arch. Krzysztof Malczewski

mgr inż. arch. KRZYSZTOF MALCZEWSKI
Uprawnienia budowlane
do projektowania bez ograniczeń
w specjalności: architektonicznej
nr upr. 19/SŁOKK/2016