INWENTARYZACJA ARCHITEKTONICZNO-BUDOWLANA

SKALA 1:100

- WROCŁAW, UL. KOŁŁĄTAJA 22
- LOKAL MIESZKALNY 4-5
- KONDYGNACJA 4, 3 PIĘTRO


Lokal mieszkalny wraz z pomieszczeniami pomocniczymi spełnia wymogi lokalu przeznaczonego na stały pobyt ludzi oraz zaspokaja ich potrzeby mieszkaniowe.

Inwentaryzacja zgodna na dzień 05.02.2024 r.

autor opracowania: mgr inż. arch. Krzysztof Malczewski

mgr inż. arch. KRZYSZTOF MALCZEWSKI
Uprawnienia budowlane
do projektowania bez ograniczeń
w specjalności architektonicznej
nr upr. 79/SLOKK/2016

FRAGMENT RZUTU 3 PIĘTRA

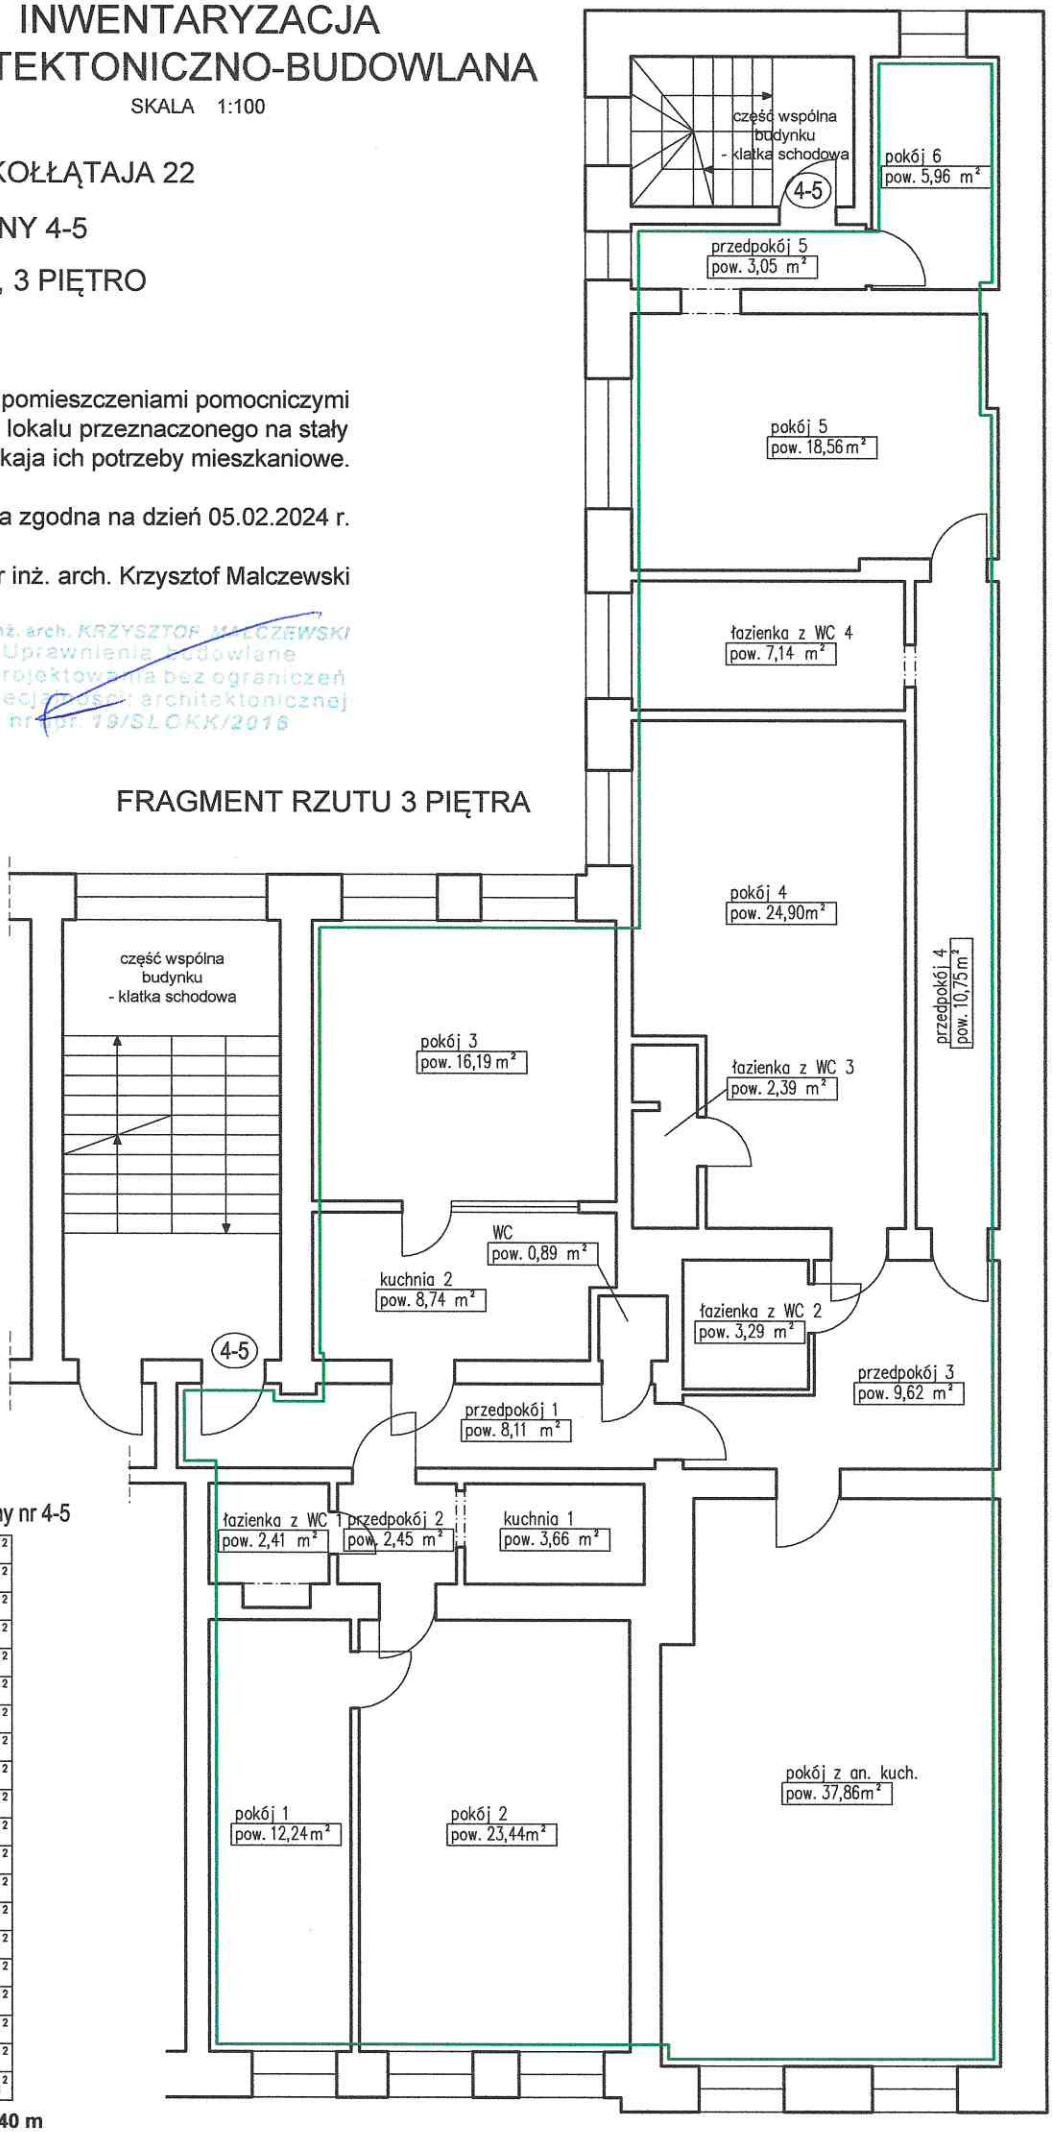

Lokal mieszkalny nr 4-5

pokój 1	12,24 m²
pokój 2	23,44 m²
pokój 3	16,19 m²
pokój 4	24,90 m²
pokój 5	18,56 m²
pokój 6	5,96 m²
pokój z an. kuch.	37,86 m²
kuchnia 1	3,66 m²
kuchnia 2	8,74 m²
łazienka z WC 1	2,41 m²
łazienka z WC 2	3,29 m²
łazienka z WC 3	2,39 m²
łazienka z WC 4	7,14 m²
WC	0,89 m²
przedpokój 1	8,11 m²
przedpokój 2	2,45 m²
przedpokój 3	9,62 m²
przedpokój 4	10,75 m²
przedpokój 5	3,05 m²
RAZEM:	201,65 m²

Wysokość lokalu: h=3,40 m