
INWENTARYZACJA
ARCHITEKTONICZNO-BUDOWLANA


SKALA 1:100

- WROCŁAW, UL. POWSTAŃCÓW ŚLĄSKICH 135,137A, UL. WANDY 1
  KLATKA UL. POWSTAŃCÓW ŚLĄSKICH 135
- LOKAL MIESZKALNY 30
- KONDYGNACJA 5 i 6, 4 i 5 PIĘTRO


FRAGMENT RZUTU 4 PIĘTRA

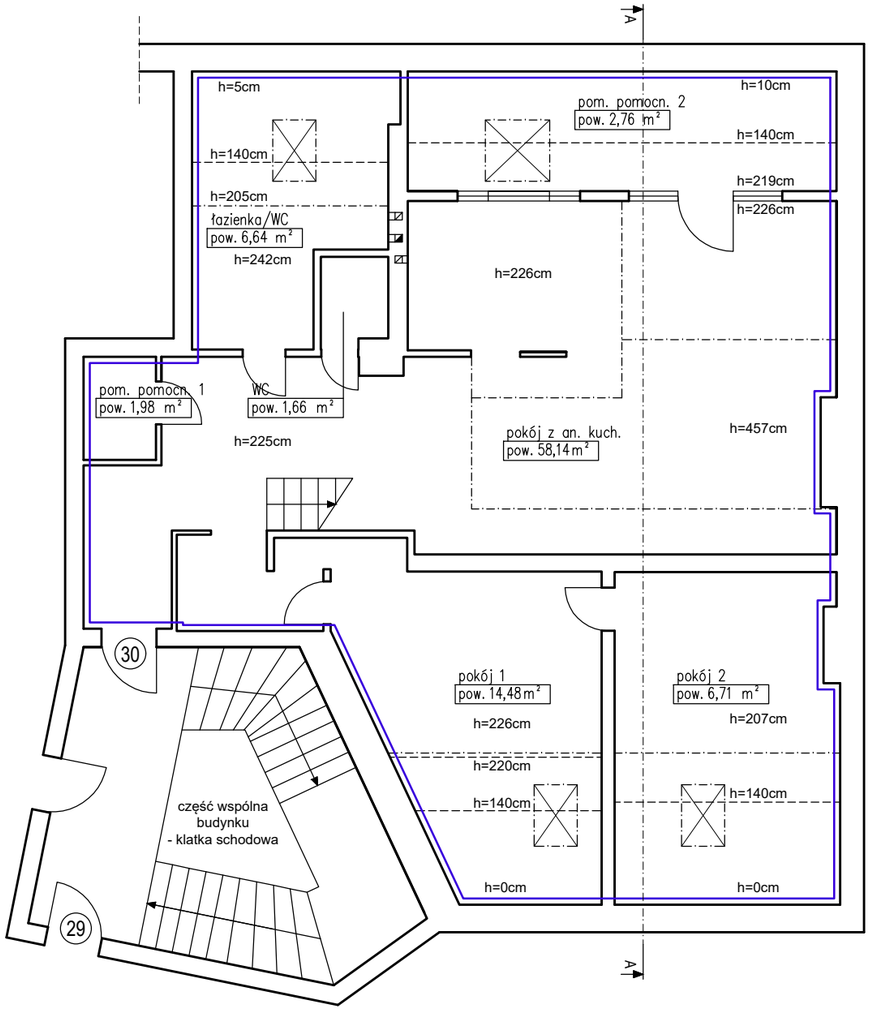

FRAGMENT RZUTU 5 PIĘTRA

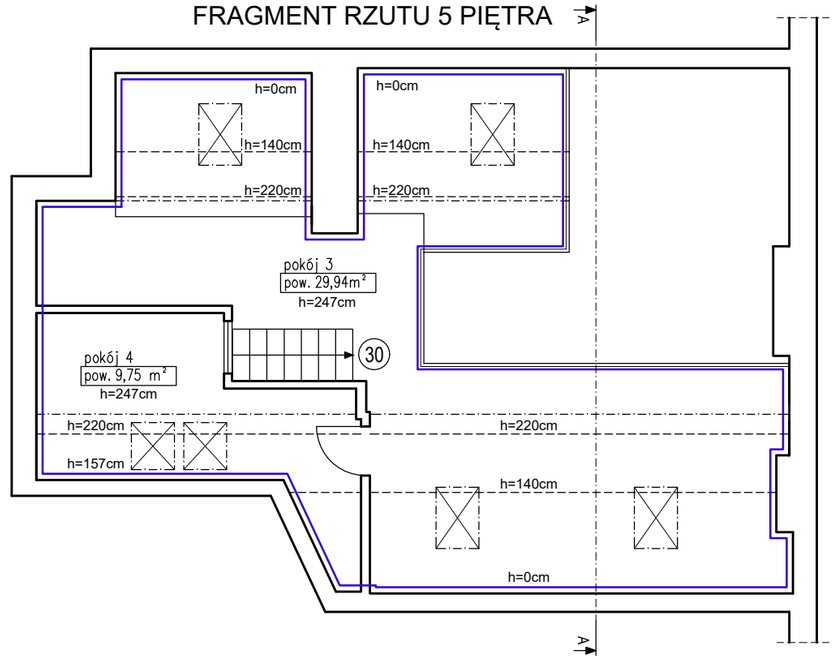

PRZEKRÓJ A-A

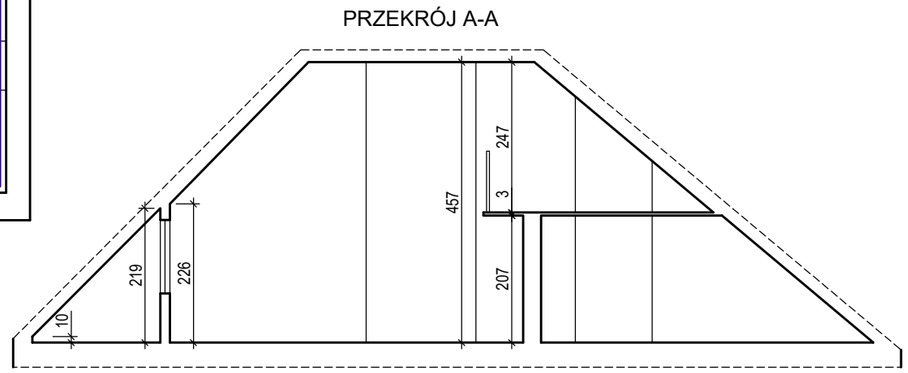

Lokal mieszkalny nr 30

pokój z an. kuch.	58,14 m²
pokój 1	14,48 m²
pokój 2	6,71m²
pokój 3	29,94 m²
pokój 4	9,75 m²
łazienka/WC	6,64 m²
WC	1,66 m²
pom. pomocn. 1	1,98 m²
pom. pomocn. 2	2,76 m²
RAZEM:	132,06 m²

Wysokość lokalu: h=0-4,57 m

Lokal mieszkalny wraz z pomieszczeniami pomocniczymi spełnia wymogi lokalu przeznaczonego na stały pobyt ludzi oraz zaspokaja ich potrzeby mieszkaniowe.

Inwentaryzacja zgodna na dzień 24.08.2026 r.

autor opracowania: mgr inż. arch. Krzysztof Malczewski

Signature Not Verified

Dokument podpisany przez Krzysztof Jacek Malczewski
Data: 2026.08.26 15:34:56 CEST