
INWENTARYZACJA
ARCHITEKTONICZNO-BUDOWLANA

SKALA 1:100

- WROCŁAW, UL. GAJOWA 8-10
- LOKAL MIESZKALNY 1
- KONDYGNACJA 1, PARTER

FRAGMENT RZUTU PARTERU

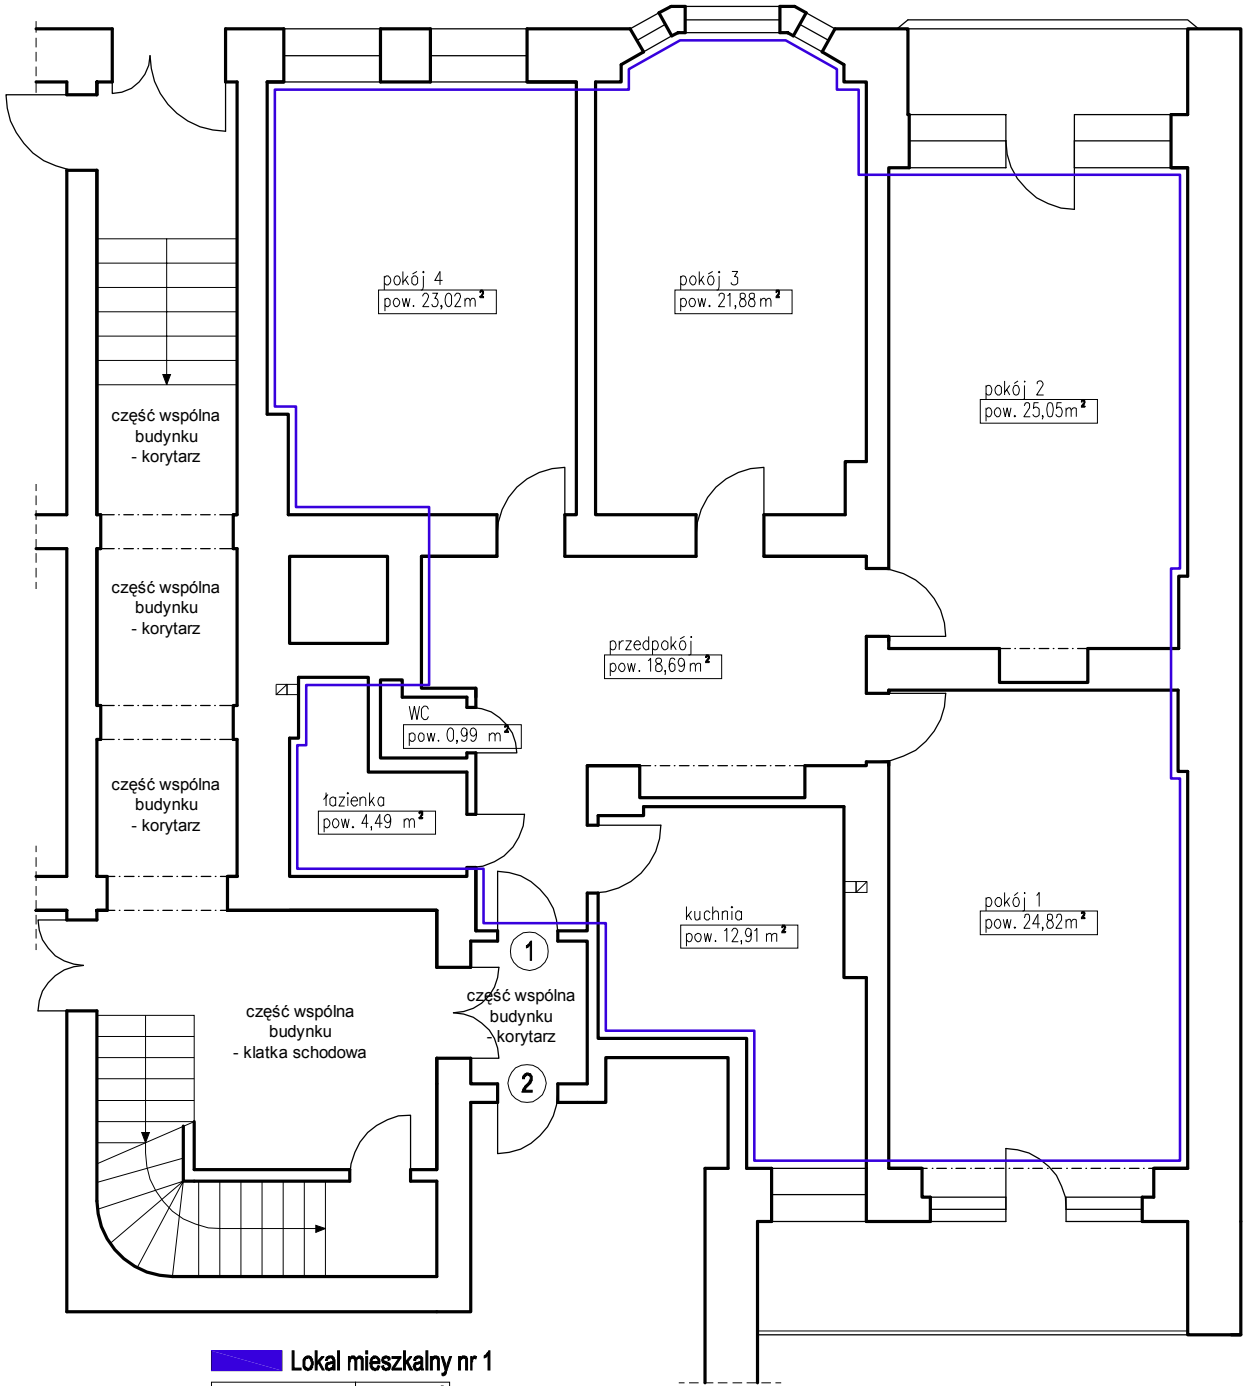

Lokal mieszkalny nr 1

pokój 1	24,82 m²
pokój 2	25,05 m²
pokój 3	21,88 m²
pokój 4	23,02 m²
kuchnia	12,91 m²
łazienka	4,49 m²
WC	0,99 m²
przedpokój	18,69 m²
RAZEM:	131,85 m²

Wysokość lokalu: h=3,20 m

Lokal mieszkalny wraz z pomieszczeniami pomocniczymi spełnia wymogi lokalu przeznaczonego na stały pobyt ludzi oraz zaspokaja ich potrzeby mieszkaniowe.

Inwentaryzacja zgodna na dzień 27.02.2026 r.

autor opracowania: mgr inż. arch. Krzysztof Malczewski
nr upr. 19/SLOKK/2016

Signature Not Verified

Dokument podpisany przez Krzysztof Jacek Malczewski
Data: 2026.03.02 10:16:07 CET