
Przedstawiony na szkicu lokal mieszkalny spełnia warunki samodzielności określone w art. 2 , ust. 2 ustawy z dnia 24 czerwca 1994 roku o własności lokali (Dz.U. z 2021 r. poz. 1048) i może służyć swemu przeznaczeniu.
Wrocław 14.09.2021 r.

mgr inż. arch. Piotr Gołub
uprawnienia budowlane do projektowania bez ograniczeń w specjalności architektonicznej
Nr ew. 385/94/UW Członek DOIA nr DS-0222

RZUT FRAGMENTU I PIĘTRA:

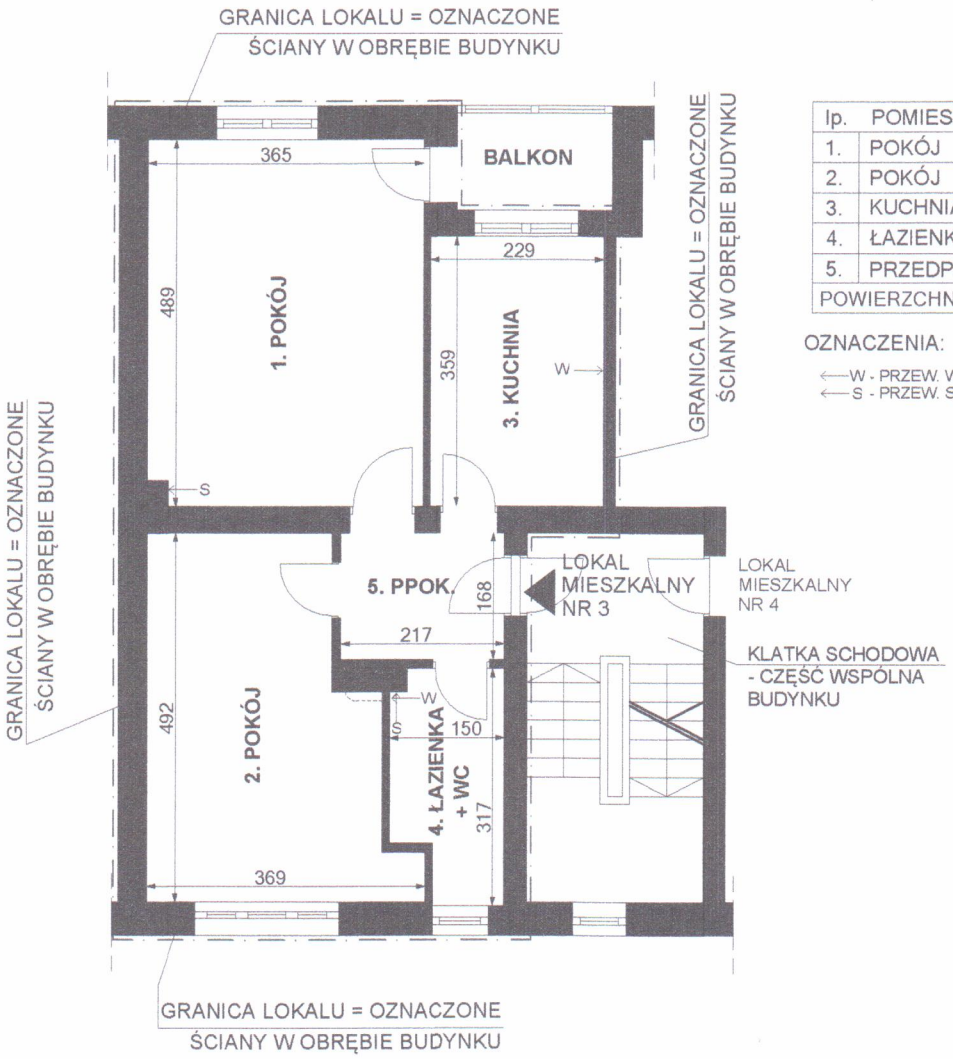

lp.	POMIESZCZENIE	POW.	m2
1.	POKÓJ	17,75	m2
2.	POKÓJ	14,31	m2
3.	KUCHNIA	8,22	m2
4.	ŁAZIENKA + WC	4,26	m2
5.	PRZEDPOKÓJ	3,64	m2
POWIERZCHNIA LOKALU		48,18	m2

OZNACZENIA:

←W - PRZEW. WENTYL.
←S - PRZEW. SPALIN.

LOKAL MIESZKALNY NR 3
WROCŁAW, UL. STEFANA OKRZEI 31
I piętro, II kondygnacja, h= 271 cm, skala 1:100
Wrocław 14.09.2021 r.

mgr inż. arch. Piotr Gołub
uprawnienia budowlane do projektowania bez ograniczeń w specjalności architektonicznej
Nr ew. 385/94/UW Członek DOIA nr DS-0222