Lokal mieszkalny wraz z pomieszczeniami pomocniczymi spełnia wymogi lokalu przeznaczonego na stały pobyt ludzi oraz zaspokaja ich potrzeby mieszkaniowe.
Wrocław 23.06.2025 r. - mgr inż. arch. Piotr Gołub, upr. nr 385/94/UW


mgr inż. arch. Piotr Gołub
uprawnienia budowlane do projektowania bez ograniczeń w specjalności architektonicznej
Nr ew. 385/94/UW Członek DOIA nr DS-0222

RZUT FRAGMENTU II PIĘTRA:

lp.	POMIESZCZENIE	POW.	m2
1.	POKÓJ	17,24	m2
2.	POKÓJ	10,62	m2
3.	POKÓJ	12,01	m2
4.	POKÓJ	10,50	m2
5.	POKÓJ	15,50	m2
6.	KUCHNIA 1	5,69	m2
7.	KUCHNIA 2	10,64	m2
8.	ŁAZIENKA + WC	1,90	m2
9.	WC	1,82	m2
10.	PRZEDPOKÓJ	8,07	m2
POWIERZCHNIA LOKALU		93,99	m2

OZNACZENIA:

←W - PRZEW. WENTYL.
←S - PRZEW. SPALIN.

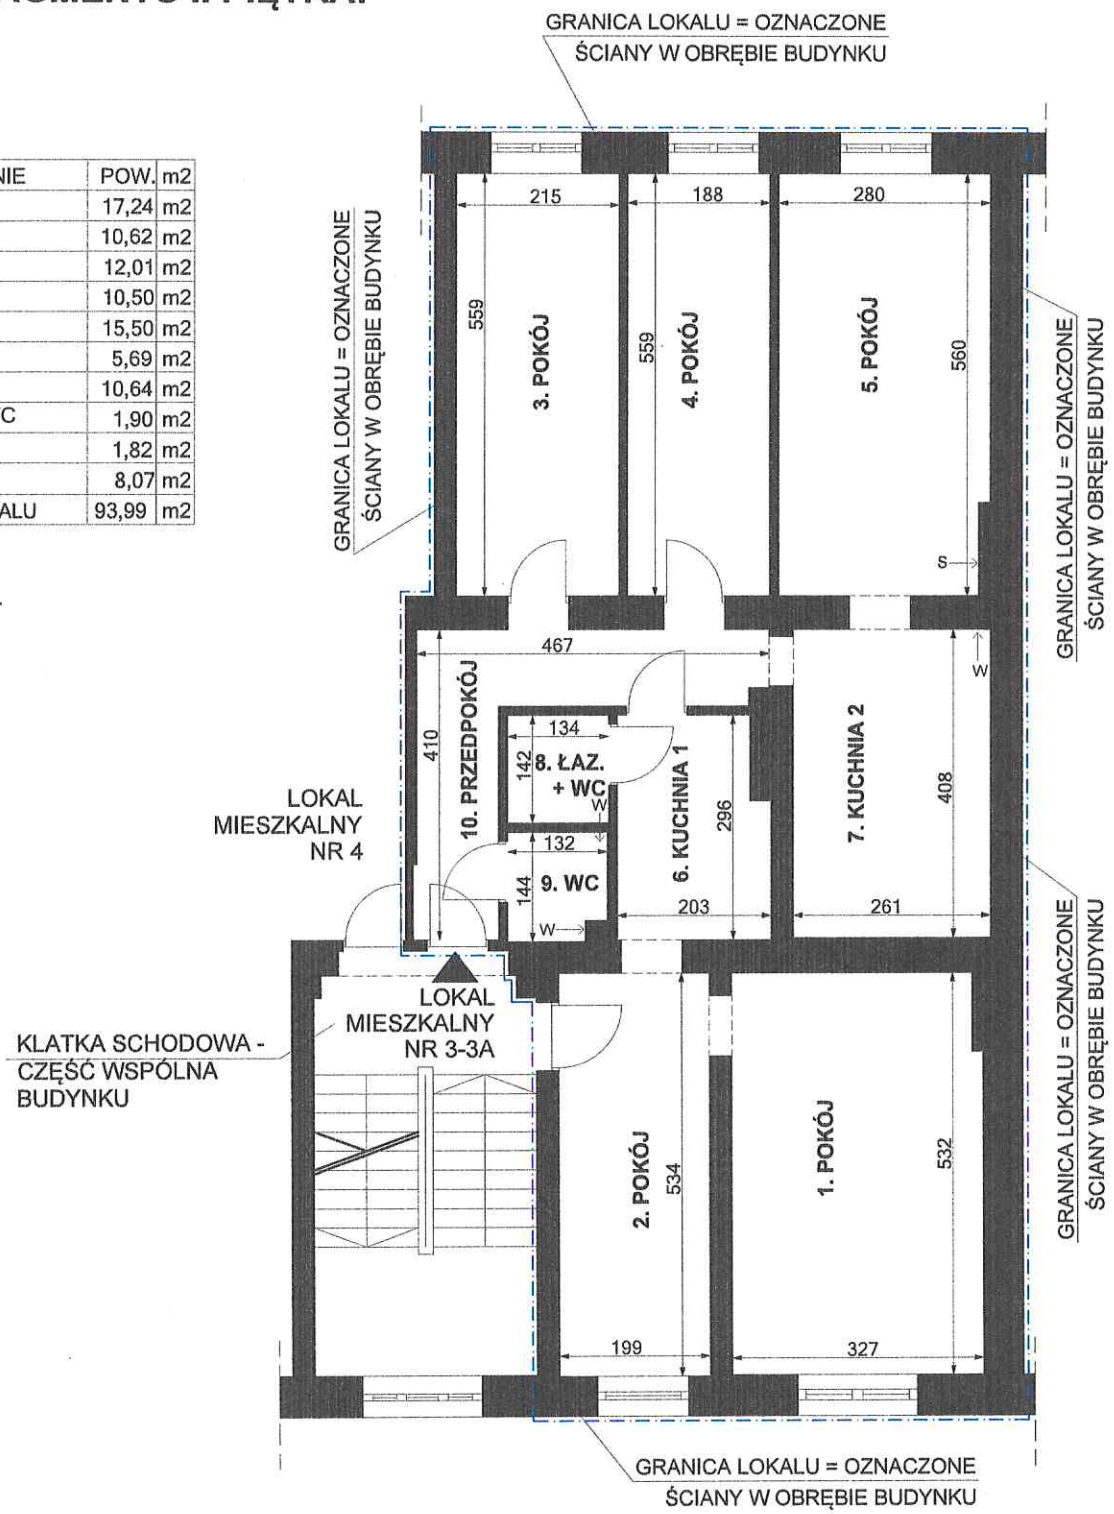

mgr inż. arch. Piotr Gołub
uprawnienia budowlane do projektowania bez ograniczeń w specjalności architektonicznej
Nr ew. 385/94/UW Członek DOIA nr DS-0222

LOKAL MIESZKALNY NR 3-3A
WROCŁAW, UL. JEDNOŚCI NARODOWEJ 102
II piętro, III kondygnacja, h= 339 cm, skala 1:100
Wrocław 23.06.2025 r.