Przedstawiony na szkicu lokal użytkowy spełnia warunki samodzielności określone w art. 2 , ust. 2 ustawy z dnia 24 czerwca 1994 roku o własności lokali (Dz.U. z 2021 r. poz. 1048) i może służyć swemu przeznaczeniu.
Wrocław 02.05.2023 r.

mgr inż. arch. Piotr Gołub
uprawnienia budowlane do projektowania bez ograniczeń w specjalności architektonicznej
Nr ew. 385/94/UW Członek DOIA nr DS-0222

RZUT FRAGMENTU III PIĘTRA:

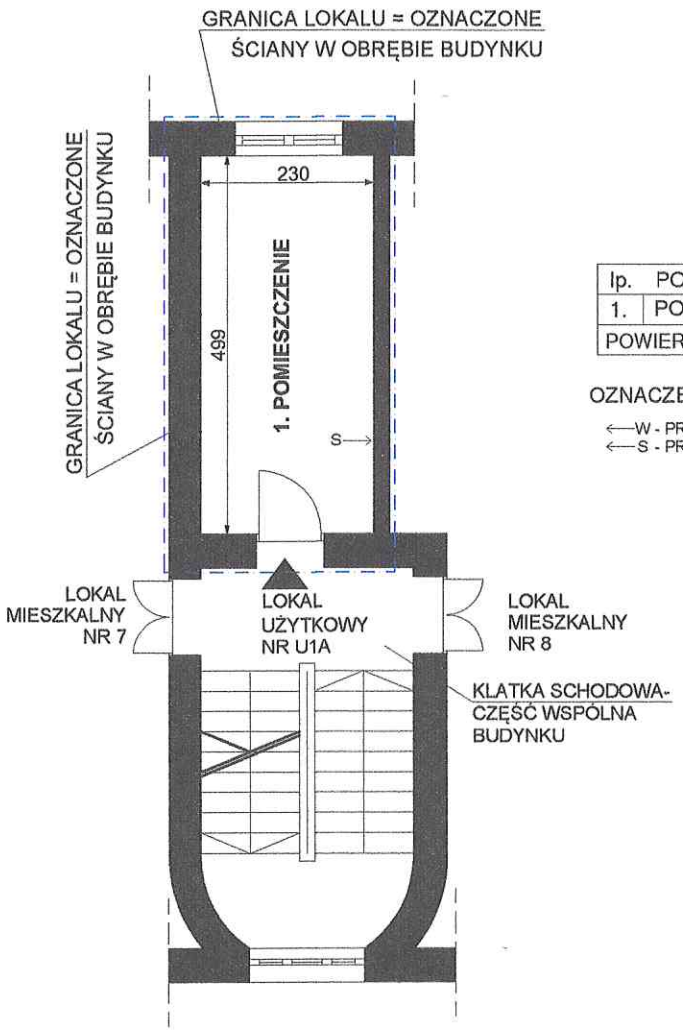

lp.	POMIESZCZENIE	POW.	m2
1.	POMIESZCZENIE	11,47	m2
POWIERZCHNIA LOKALU		11,47	m2

OZNACZENIA:

←W - PRZEW. WENTYL.
←S - PRZEW. SPALIN.

LOKAL UŻYTKOWY NR U1A
WROCŁAW, UL. OLEŚNICKA 24
III piętro, IV kondygnacja, h= 308 cm, skala 1:100
Wrocław 02.05.2023 r.

mgr inż. arch. Piotr Gołub
uprawnienia budowlane do projektowania bez ograniczeń w specjalności architektonicznej
Nr ew. 385/94/UW Członek DOIA nr DS-0222