Przedstawiony na szkicu lokal mieszkalny spełnia warunki samodzielności określone w art. 2, ust. 2 ustawy z dnia 24 czerwca 1994 roku o własności lokali (D.U. z 2020 r. poz. 1910 z późn. zm.) i może służyć swemu przeznaczeniu.
Wrocław 28.10.2021 r.

RZUT FRAGMENTU PARTERU:

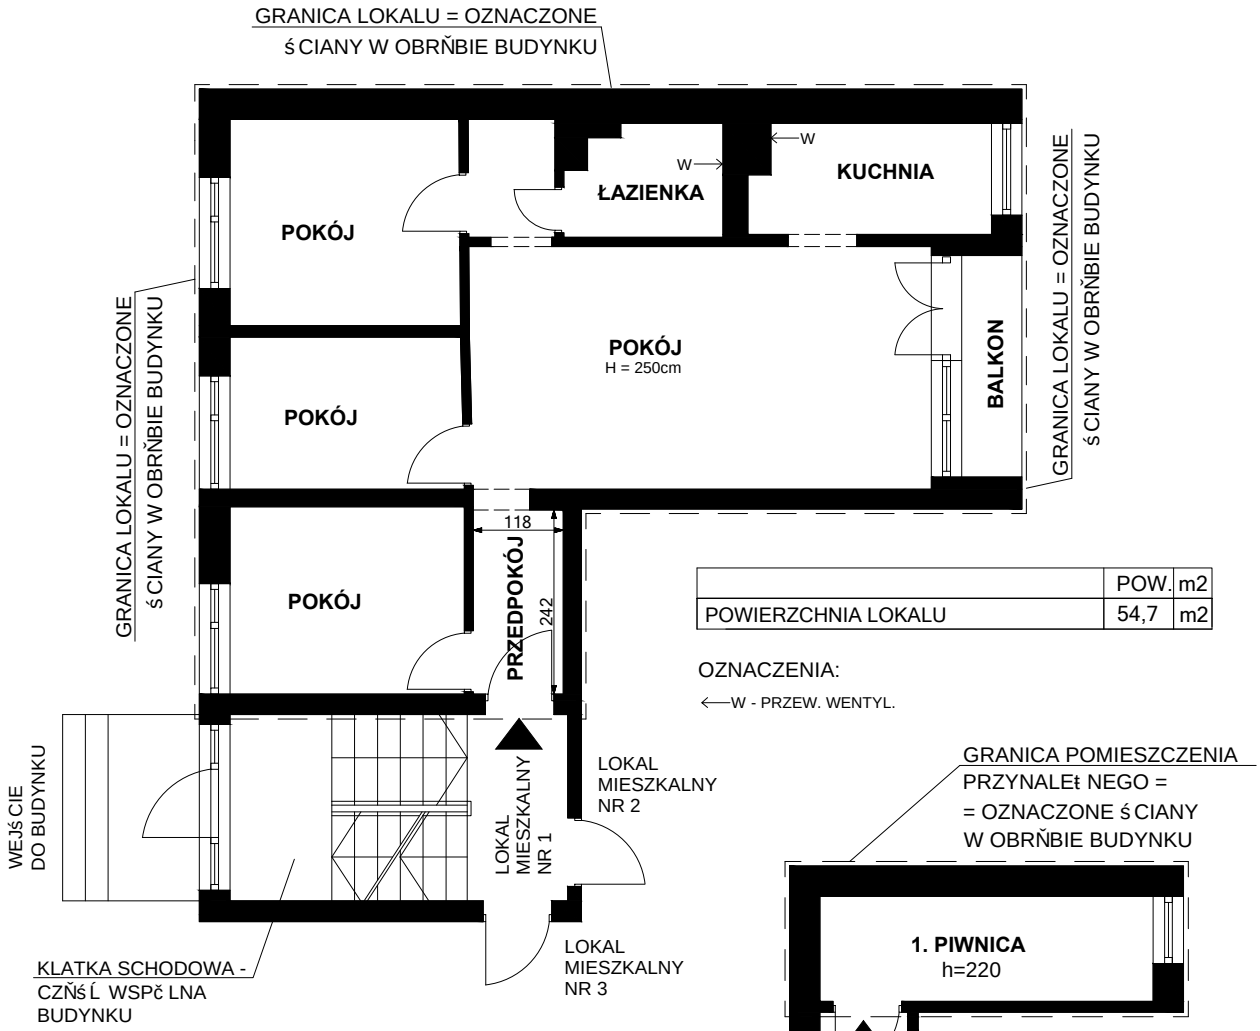

	POW.	m2
POWIERZCHNIA LOKALU	54,7	m2

OZNACZENIA:

←W - PRZEW. WENTYL.

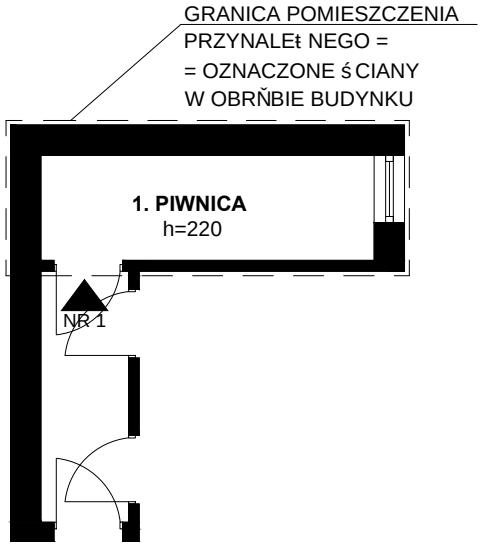

RZUT FRAGMENTU PIWNIC:

lp.	POM. PRZYNALEŻNE DO LOKALU NR 1	POW.	m2
1.	PIWNICA NR 1	6,13	m2

LOKAL MIESZKALNY NR 1
WROCŁAW, UL. ALEJA PRACY 17
parter, I kondygnacja, h=250 cm, skala 1:100
Wrocław 28.10.2021 r.