Przedstawiony na szkicu lokal mieszkalny spełnia warunki samodzielności określone w art. 2 , ust. 2 ustawy z dnia 24 czerwca 1994 roku o własności lokali (Dz.U. z 2021 r. poz. 1048) i może służyć swemu przeznaczeniu.
Wrocław 16.07.2021 r.

RZUT FRAGMENTU II PIĘTRA:

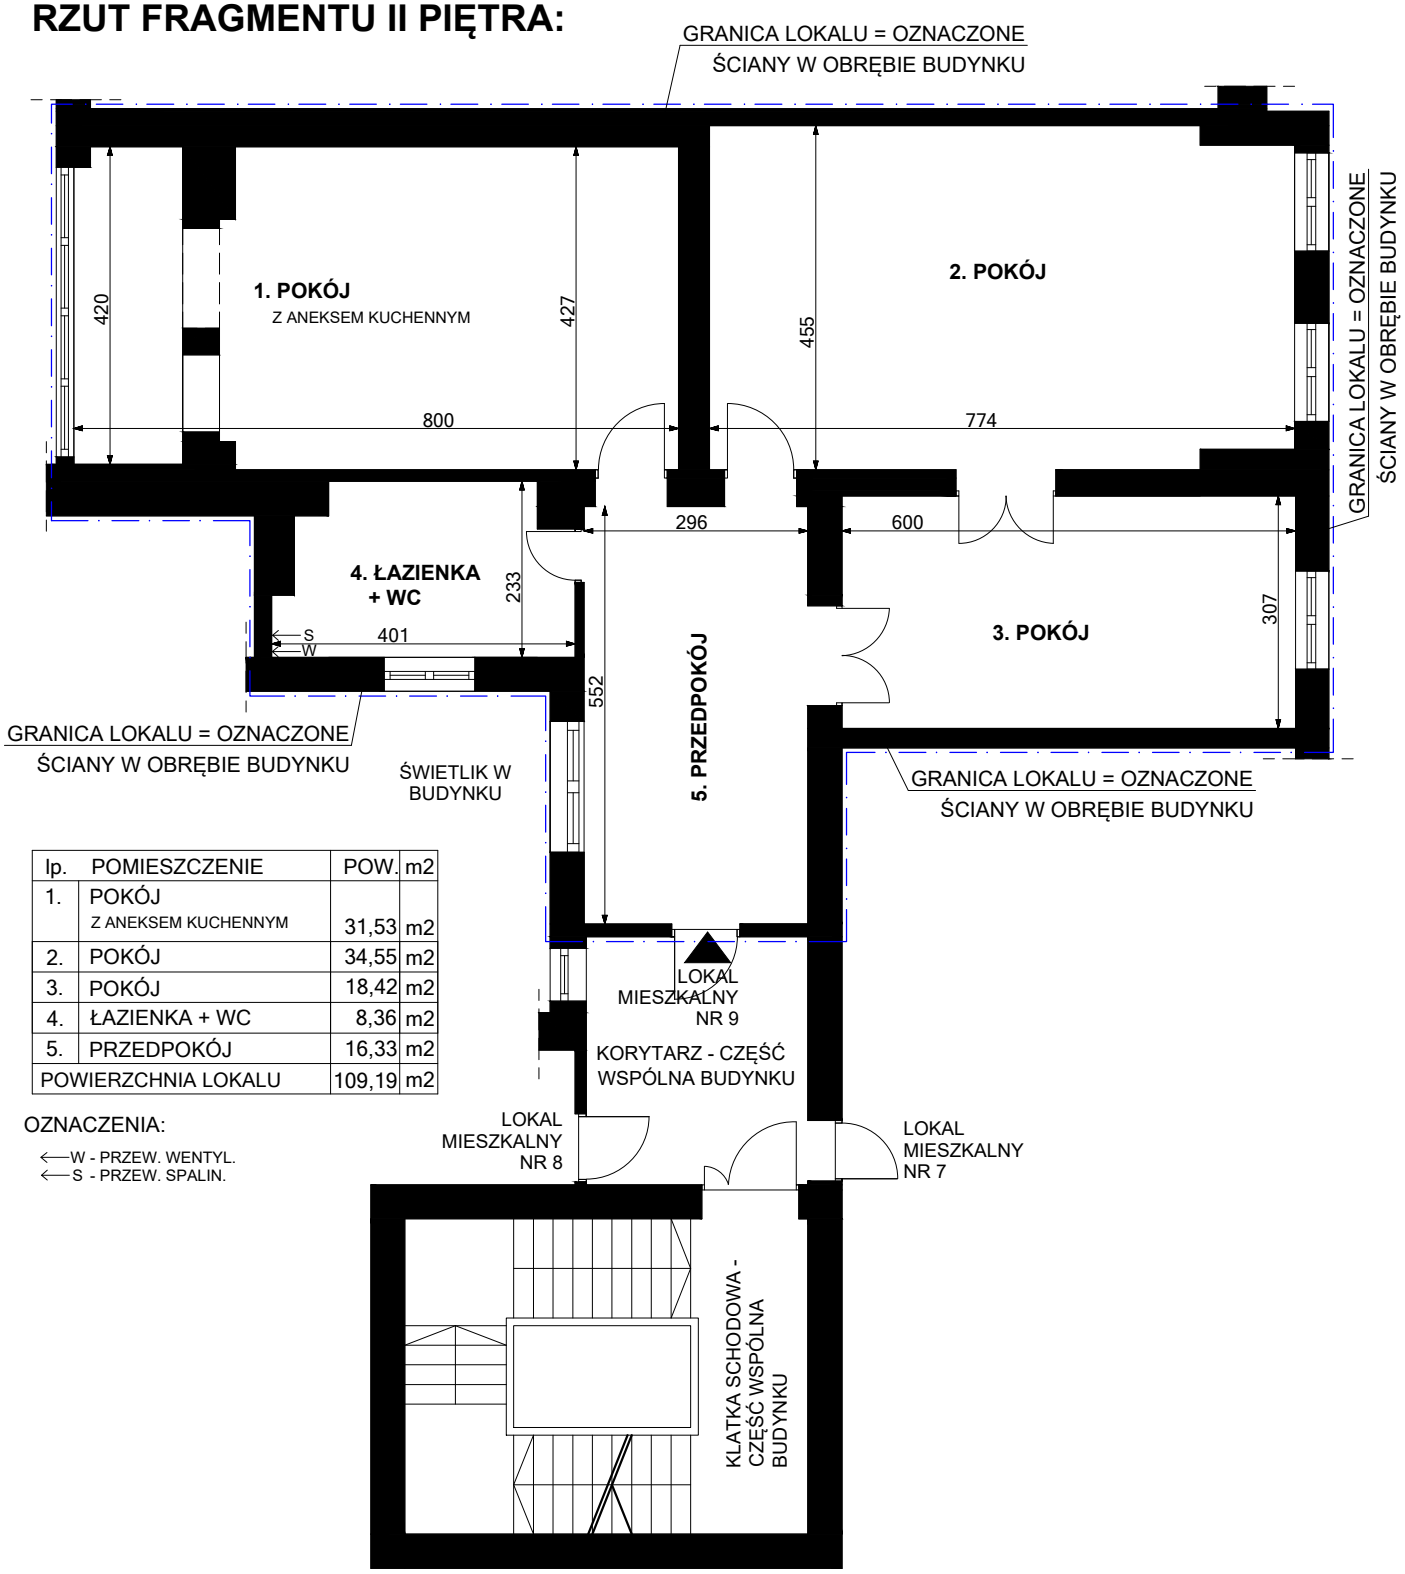

lp.	POMIESZCZENIE	POW.	m2
1.	POKÓJ Z ANEKSEM KUCHENNYM	31,53	m2
2.	POKÓJ	34,55	m2
3.	POKÓJ	18,42	m2
4.	ŁAZIENKA + WC	8,36	m2
5.	PRZEDPOKÓJ	16,33	m2
POWIERZCHNIA LOKALU		109,19	m2

OZNACZENIA:

⟵W - PRZEW. WENTYL.
⟵S - PRZEW. SPALIN.

LOKAL MIESZKALNY NR 9
WROCŁAW, UL. POWSTAŃCÓW ŚLĄSKICH 133
II piętro, III kondygnacja, h= 336 cm, skala 1:100
Wrocław 16.07.2021 r.