Przedstawiony na szkicu lokal mieszkalny spełnia wymogi art. 2 ust. 2 ustawy z 24 czerwca 1994 r. o własności lokali (tekst jednolity Dz. U. z 03 marca 2020 r. poz. 532) i może służyć swojemu przeznaczeniu.
Przedstawiony na szkicu lokal jest samodzielnym lokalem mieszkalnym.
Wrocław 03.12.2020 r.

RZUT FRAGMENTU I PIĘTRA:

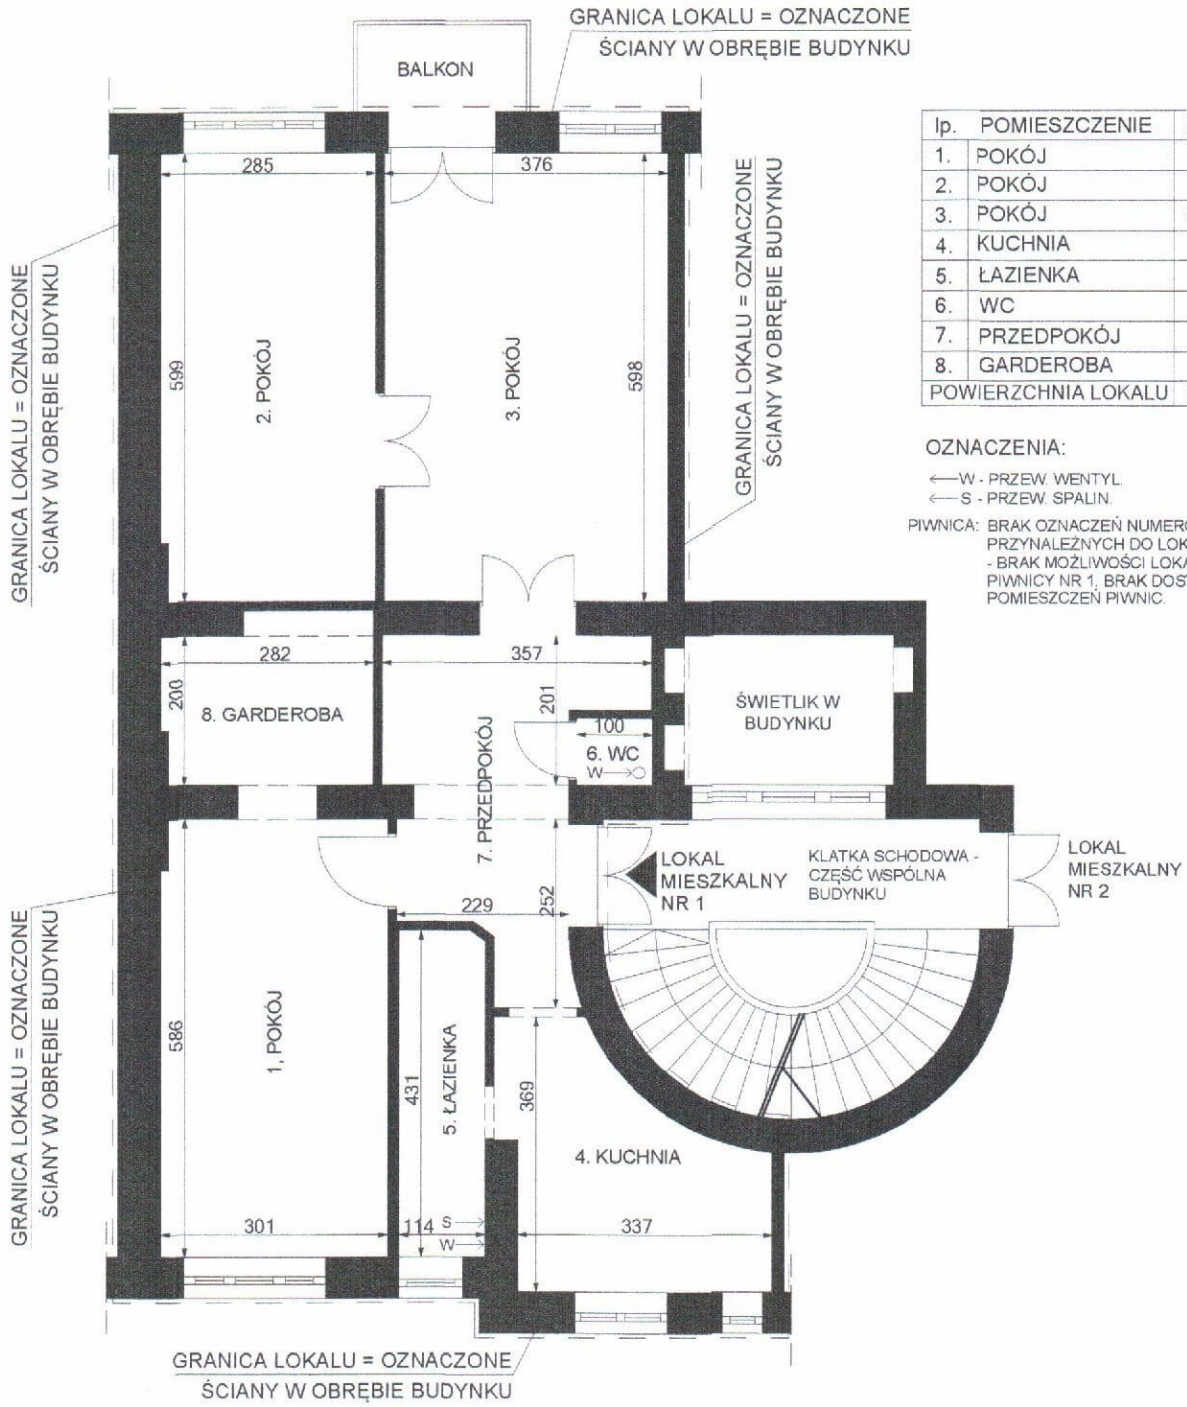

lp.	POMIESZCZENIE	POW.	m2
1.	POKÓJ	17,57	m2
2.	POKÓJ	17,00	m2
3.	POKÓJ	22,48	m2
4.	KUCHNIA	9,83	m2
5.	ŁAZIENKA	4,87	m2
6.	WC	0,90	m2
7.	PRZEDPOKÓJ	10,43	m2
8.	GARDEROBA	5,57	m2
POWIERZCHNIA LOKALU		88,65	m2

OZNACZENIA:

⟵W - PRZEW. WENTYL.
⟵S - PRZEW. SPALIN.

PIWNICA: BRAK OZNACZEŃ NUMERÓW PIWNIC PRZYNALEŻNYCH DO LOKALU W BUDYNKU - BRAK MOŻLIWOŚCI LOKALIZACJI PIWNICY NR 1, BRAK DOSTĘPU DO POMIESZCZEŃ PIWNIC.

LOKAL MIESZKALNY NR 1
WROCŁAW, UL. GENERAŁA ROMUALDA TRAUGUTTA 121
I piętro, II kondygnacja, h= 348 cm, skala 1:100
Wrocław 03.12.2020 r.