Przedstawiony na szkicu lokal mieszkalny spełnia warunki samodzielności określone w art. 2 , ust. 2 ustawy z dnia 24 czerwca 1994 roku o własności lokali (Dz.U. z 2021 r. poz. 1048) i może służyć swemu przeznaczeniu.
Wrocław 5.08.2022 r.

RZUT FRAGMENTU II PIĘTRA:

lp.	POMIESZCZENIE	POW. m2
1.	POKÓJ	19,94 m2
2.	POKÓJ	19,26 m2
3.	POKÓJ	14,16 m2
4.	KUCHNIA	16,21 m2
5.	ŁAZIENKA+WC	3,90 m2
6.	PRZEDPOKÓJ	16,03 m2
POWIERZCHNIA LOKALU		89,50 m2

OZNACZENIA:

←W - PRZEW. WENTYL.
←S - PRZEW. SPALIN.

lp.	POM. PRZYNALEŻNE DO LOKALU NR 7	POW. m2
1.	P. GOSP. NR 7 (POW. 50%)	6,80 m2

RZUT FRAGMENTU PIWNIC:

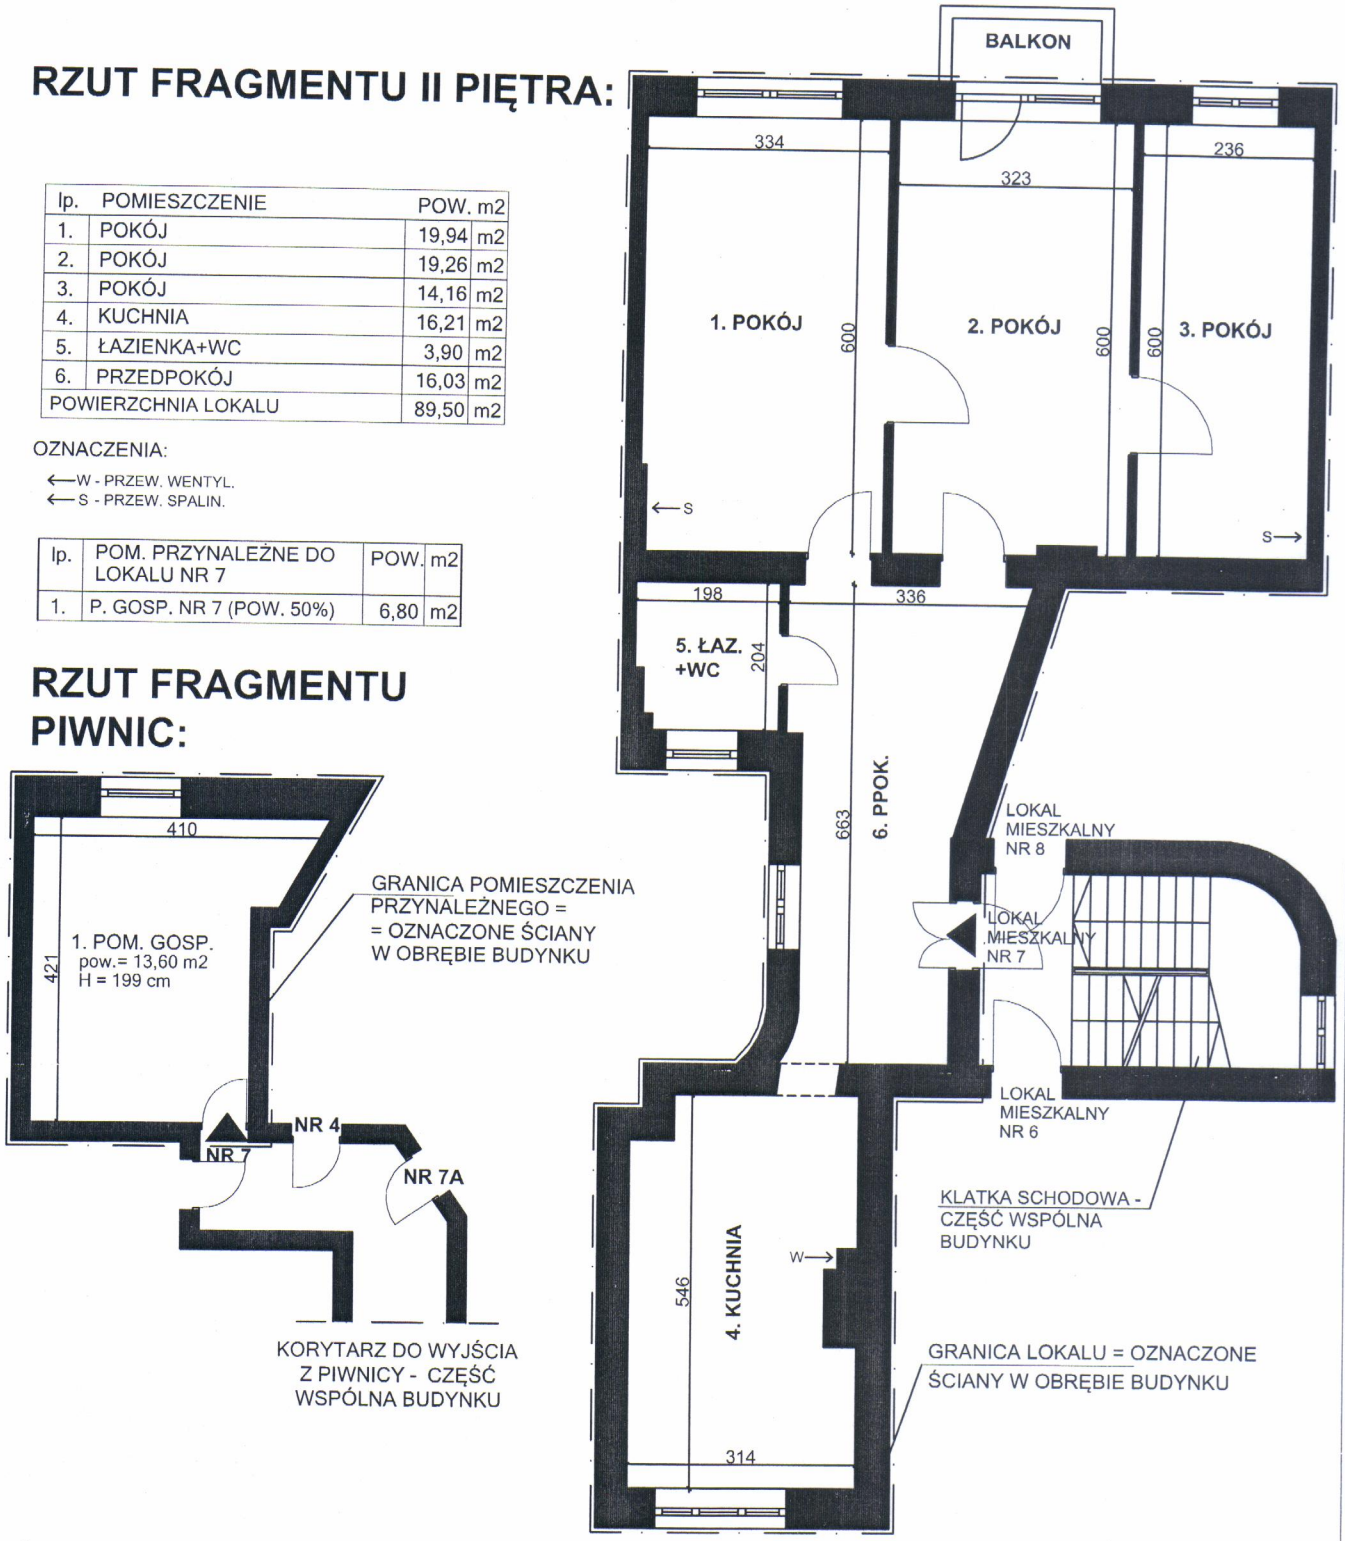

dr inż. PAWEŁ HORN
architekt
uprawnienia budowlane
do projektowania bez ograniczeń
w specjalności architektonicznej
Nr ewid. 174/00/DUW

LOKAL MIESZKALNY NR 7
WROCŁAW, UL. BARLICKIEGO 22
II piętro, III kondygnacja, h= 320 cm, skala 1:100
Wrocław 5.08.2022 r.